

江门市社会保险基金管理局办公用房优化调整修缮工程项目



HEEWO

建筑设计甲级资质

设计证书号：A144010419

广东熹和工程设计有限公司

GUANGDONG XIHE ARCHITECTURAL DESIGN ENGINEERING CO., LTD

2020年09月



HEEWO

建筑设计甲级资质
设计证书号: A144010419

广东熹和工程设计有限公司
GUANGDONG XIHE ARCHITECTURAL DESIGN ENGINEERING CO., LTD
广州市海珠区琶洲保利叁悦广场C塔1204
1204, TOWER C, POLY GRAND PLAZA, PAZHOU, HAIZHU DISTRICT, GUANGZHOU CITY
TEL: +86 020-3195 0913

图 纸 目 录

建设单位 Client	江门市社会保险基金管理局		
项目名称 Proj Name	江门市社会保险基金管理局办公用房优化调整修缮工程项目		
子项名称 Subproject		专业 Discipline	建筑
设计号 Project NO.	2020XH-G002	设计阶段 Stage	施工图
版本号 Revision No.	V1.0	日期 Date	2020.09

序号	图号	图 纸 名 称	图 幅	备 注(比例)
1	A-N01	图纸目录	A3	1:100
2	P-01	四层原始平面图	A2	1:100
3	P-02	五层原始平面图	A2	1:100
4	P-03	四层拆除平面图	A2	1:100
5	P-04	五层拆除平面图	A2	1:100
6	P-05	四层砌墙平面图	A2	1:100
7	P-06	五层砌墙平面图	A2	1:100
8	P-07	四层平面布置图	A2	1:100
9	P-08	五层平面布置图	A2	1:100
10	P-09	四层天花布置图	A2	1:100
11	P-10	五层天花布置图	A2	1:100
12	P-11	四层灯具定位图	A2	1:100
13	P-12	五层灯具定位图	A2	1:100
14	P-13	四层开关控制图	A2	1:100
15	P-14	五层开关控制图	A2	1:100
16	P-15	四层插座布置图	A2	1:100
17	P-16	五层插座布置图	A2	1:100
18	P-17	四层立面索引图	A2	1:100
19	P-18	五层立面索引图	A2	1:100
20	L-01	人事科立面图	A3	1:75
21	L-02	党员活动室A/C立面图	A3	1:75
22	L-03	党员活动室B/D立面图	A3	1:75
23	L-04	卫生间立面图	A3	1:45

审定 Authorized By	李海峰		审核 Approved By	李海峰		项目负责 Principal	李海峰	
专业负责 Chief	李敏仪		校对 Checked By	文惠敏		制图 Drawn By	周日雄	
设计 Principal	周日雄		本页图纸总张数: 22 张。			共 1 页 第 1 页		



HEEWO

建筑设计甲级资质
设计证书号: A144010419

广东熹和工程设计有限公司
GUANGDONG XIHE ARCHITECTURAL DESIGN
ENGINEERING CO., LTD
广州市海珠区琶洲保利叁悦广场C塔1204
HAIZHU DISTRICT, GUANGZHOU CITY
TEL: +86 020-3195 0913

版次	修改日期	修改记录
REV.	Date	Description

工程设计出图专用章
Stamp for Engineering Design

注册师执业专用章
Registered Seal

设计签字
Signature

审定 Authorized By	李海峰	
审核 Approved By	李海峰	
项目负责 Principal	李海峰	
专业负责 Chief	李敏仪	
校对 Checked By	文惠敏	
制图 Drawn By	周日雄	
设计 Design By	周日雄	

建设单位
Client 江门市社会保险基金管理局

项目名称
Proj Name 江门市社会保险基金管理局
办公用房优化调整修缮工程项目

子项目名称
Subproject

设计号
Project NO. 2020XH-G002

图纸名称
Sheet Name 五层原始平面图

版本号
Revision No. V1.0


日期
Date 2020.09

比例
Scale 1:100

专业
Discipline 建筑

图号
Drawing NO. P-02

设计阶段
Stage 施工图

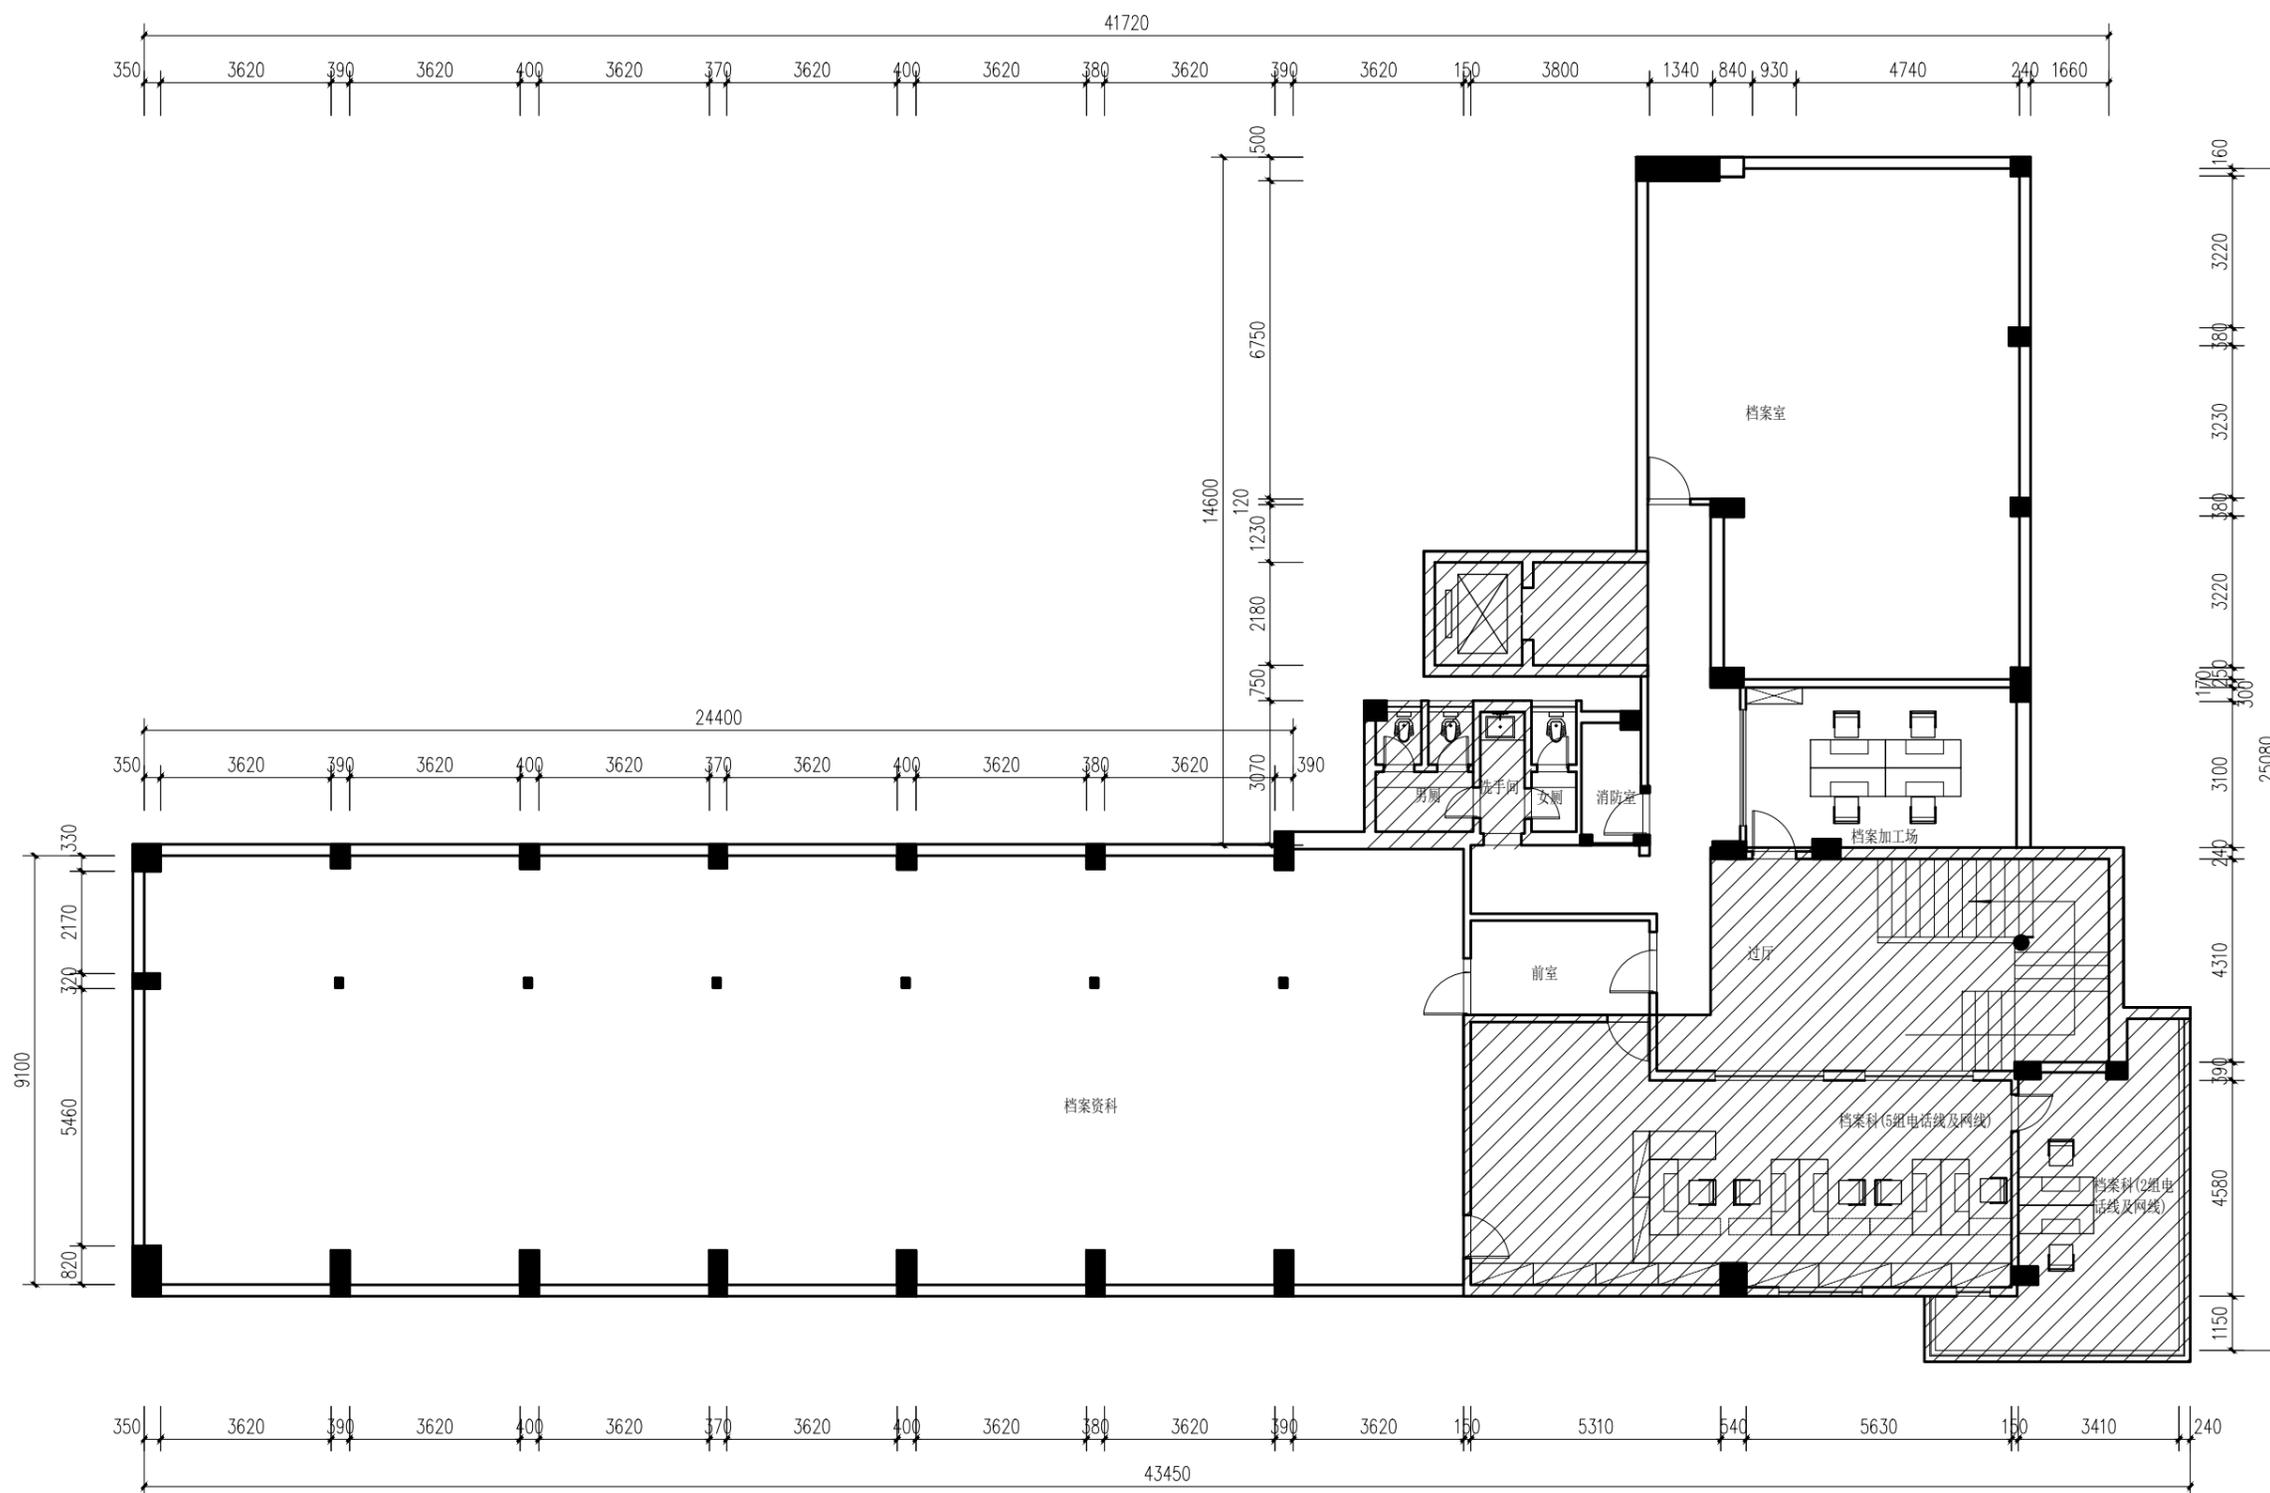

五层原始平面图 1:100



HEEWO
 建筑设计甲级资质
 设计证书号: A144010419

广东惠和工程设计有限公司
 GUANGDONG XIHE ARCHITECTURAL DESIGN
 ENGINEERING CO., LTD.
 广州市海珠区琶洲保利国际广场C塔1204
 HAIZHU DISTRICT GUANGZHOU CITY
 TEL: +86 020-3195 0913

版次 REV.	修改日期 Date	修改记录 Description

工程设计出图专用章
 Stamp for Engineering Design

注册师执业专用章
 Registered Seal

设计签字
 Signature

审定 Authorized By	李海峰	
审核 Approved By	李海峰	
项目负责 Principal	李海峰	
专业负责 Chief	李敏仪	
校对 Checked By	文惠敏	
制图 Drawn By	周日雄	
设计 Design By	周日雄	

建设单位
 Client

项目名称
 Proj Name

子项目名称
 Subproject

设计号
 Project NO.

图纸名称
 Sheet Name


图纸名称
 Sheet Name

版本号 Revision No.	V1.0	专业 Discipline	建筑
日期 Date	2020.09	图号 Drawing No.	P-03
比例 Scale	1:100	设计阶段 Design Stage	施工图

日期
 Date

比例
 Scale

未盖出图及执业专用章本图无效

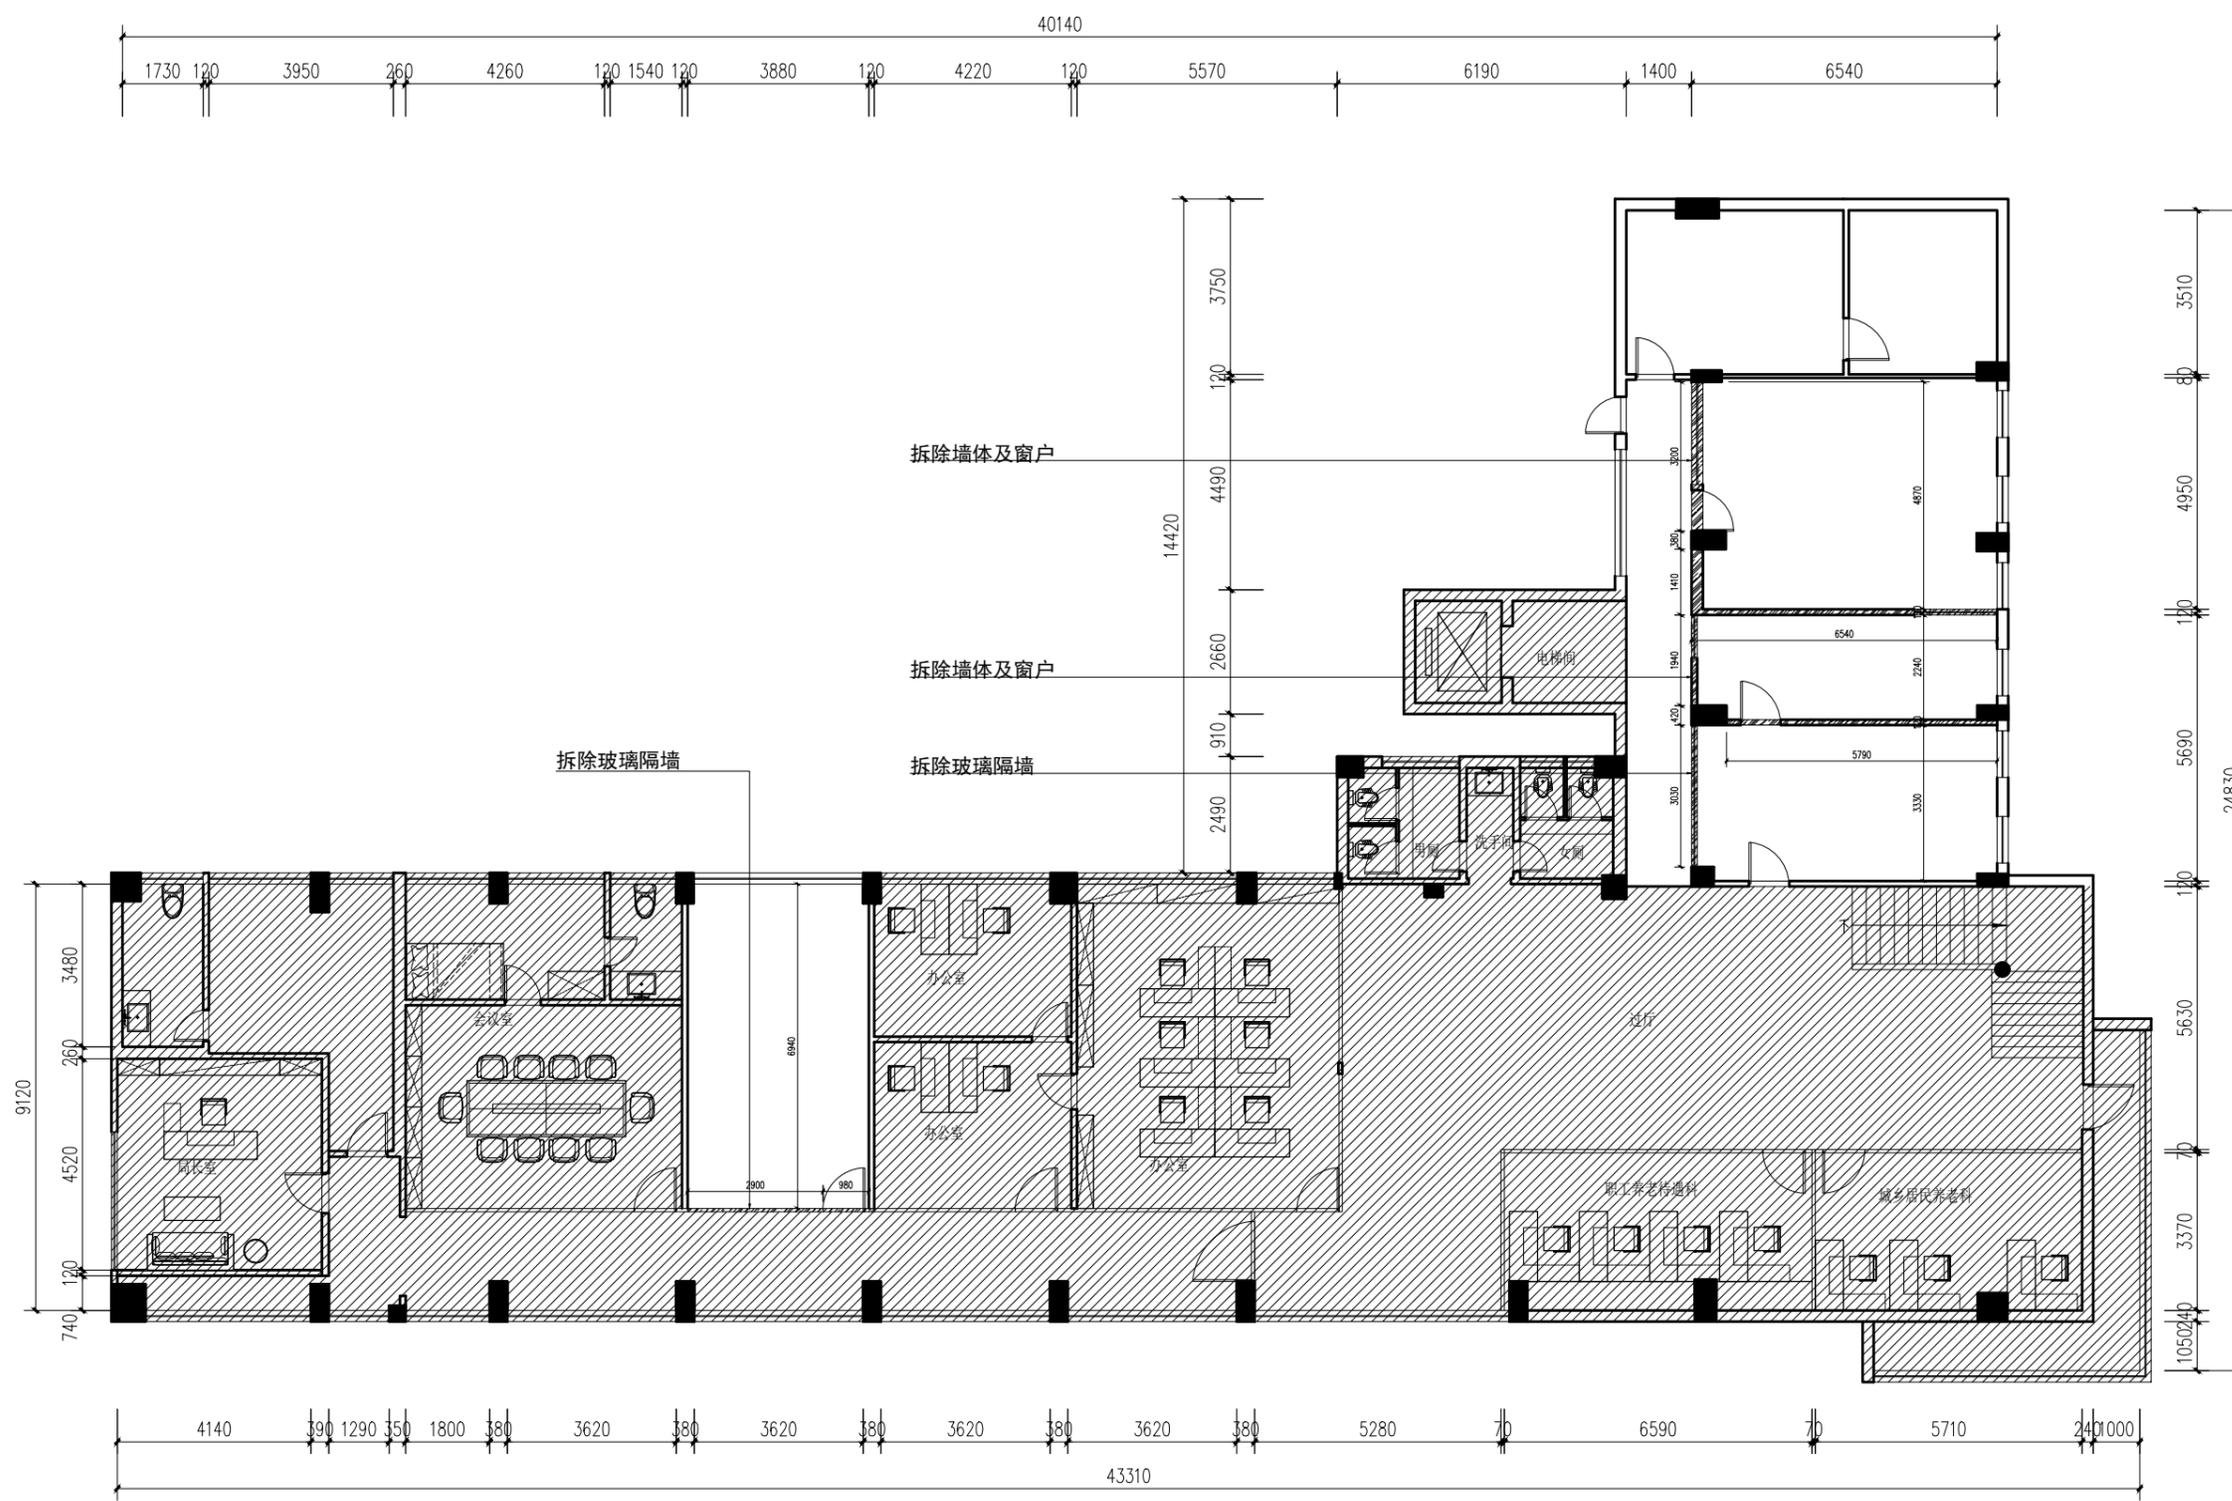

四层拆除平面图 1:100

拆除图例

姓名	日期	专业
		给排水
		暖通
		电气
		结构
		建筑



HEEWO

建筑设计甲级资质
设计证书号: A144010419

广东熹和工程设计有限公司
GUANGDONG XIHE ARCHITECTURAL DESIGN
ENGINEERING CO., LTD
广州市海珠区琶洲保利叁悦广场C塔1204
HAIZHU DISTRICT, GUANGZHOU CITY
TEL: +86 020-3195 0913

版次	修改日期	修改记录
REV.	Date	Description

工程设计出图专用章
Stamp for Engineering Design

注册师执业专用章
Registered Seal

设计签字
Signature

审定	李海峰	
审核	李海峰	李海峰
项目负责人	李海峰	
专业负责人	李敏仪	李敏仪
校对	文惠敏	文惠敏
制图	周日雄	周日雄
设计	周日雄	周日雄

建设单位
Client: 江门市社会保险基金管理局

项目名称
Proj Name: 江门市社会保险基金管理局
子项目名称
Subproject: 办公用房优化调整修缮工程项目

设计号
Project NO.: 2020XH-G002

图纸名称
Sheet Name: 五层拆除平面图

版本号
Revision No.: V1.0


日期
Date: 2020.09

比例
Scale: 1:100

专业
Discipline: 建筑

图号
Drawing NO.: P-04

设计阶段
Stage: 施工图

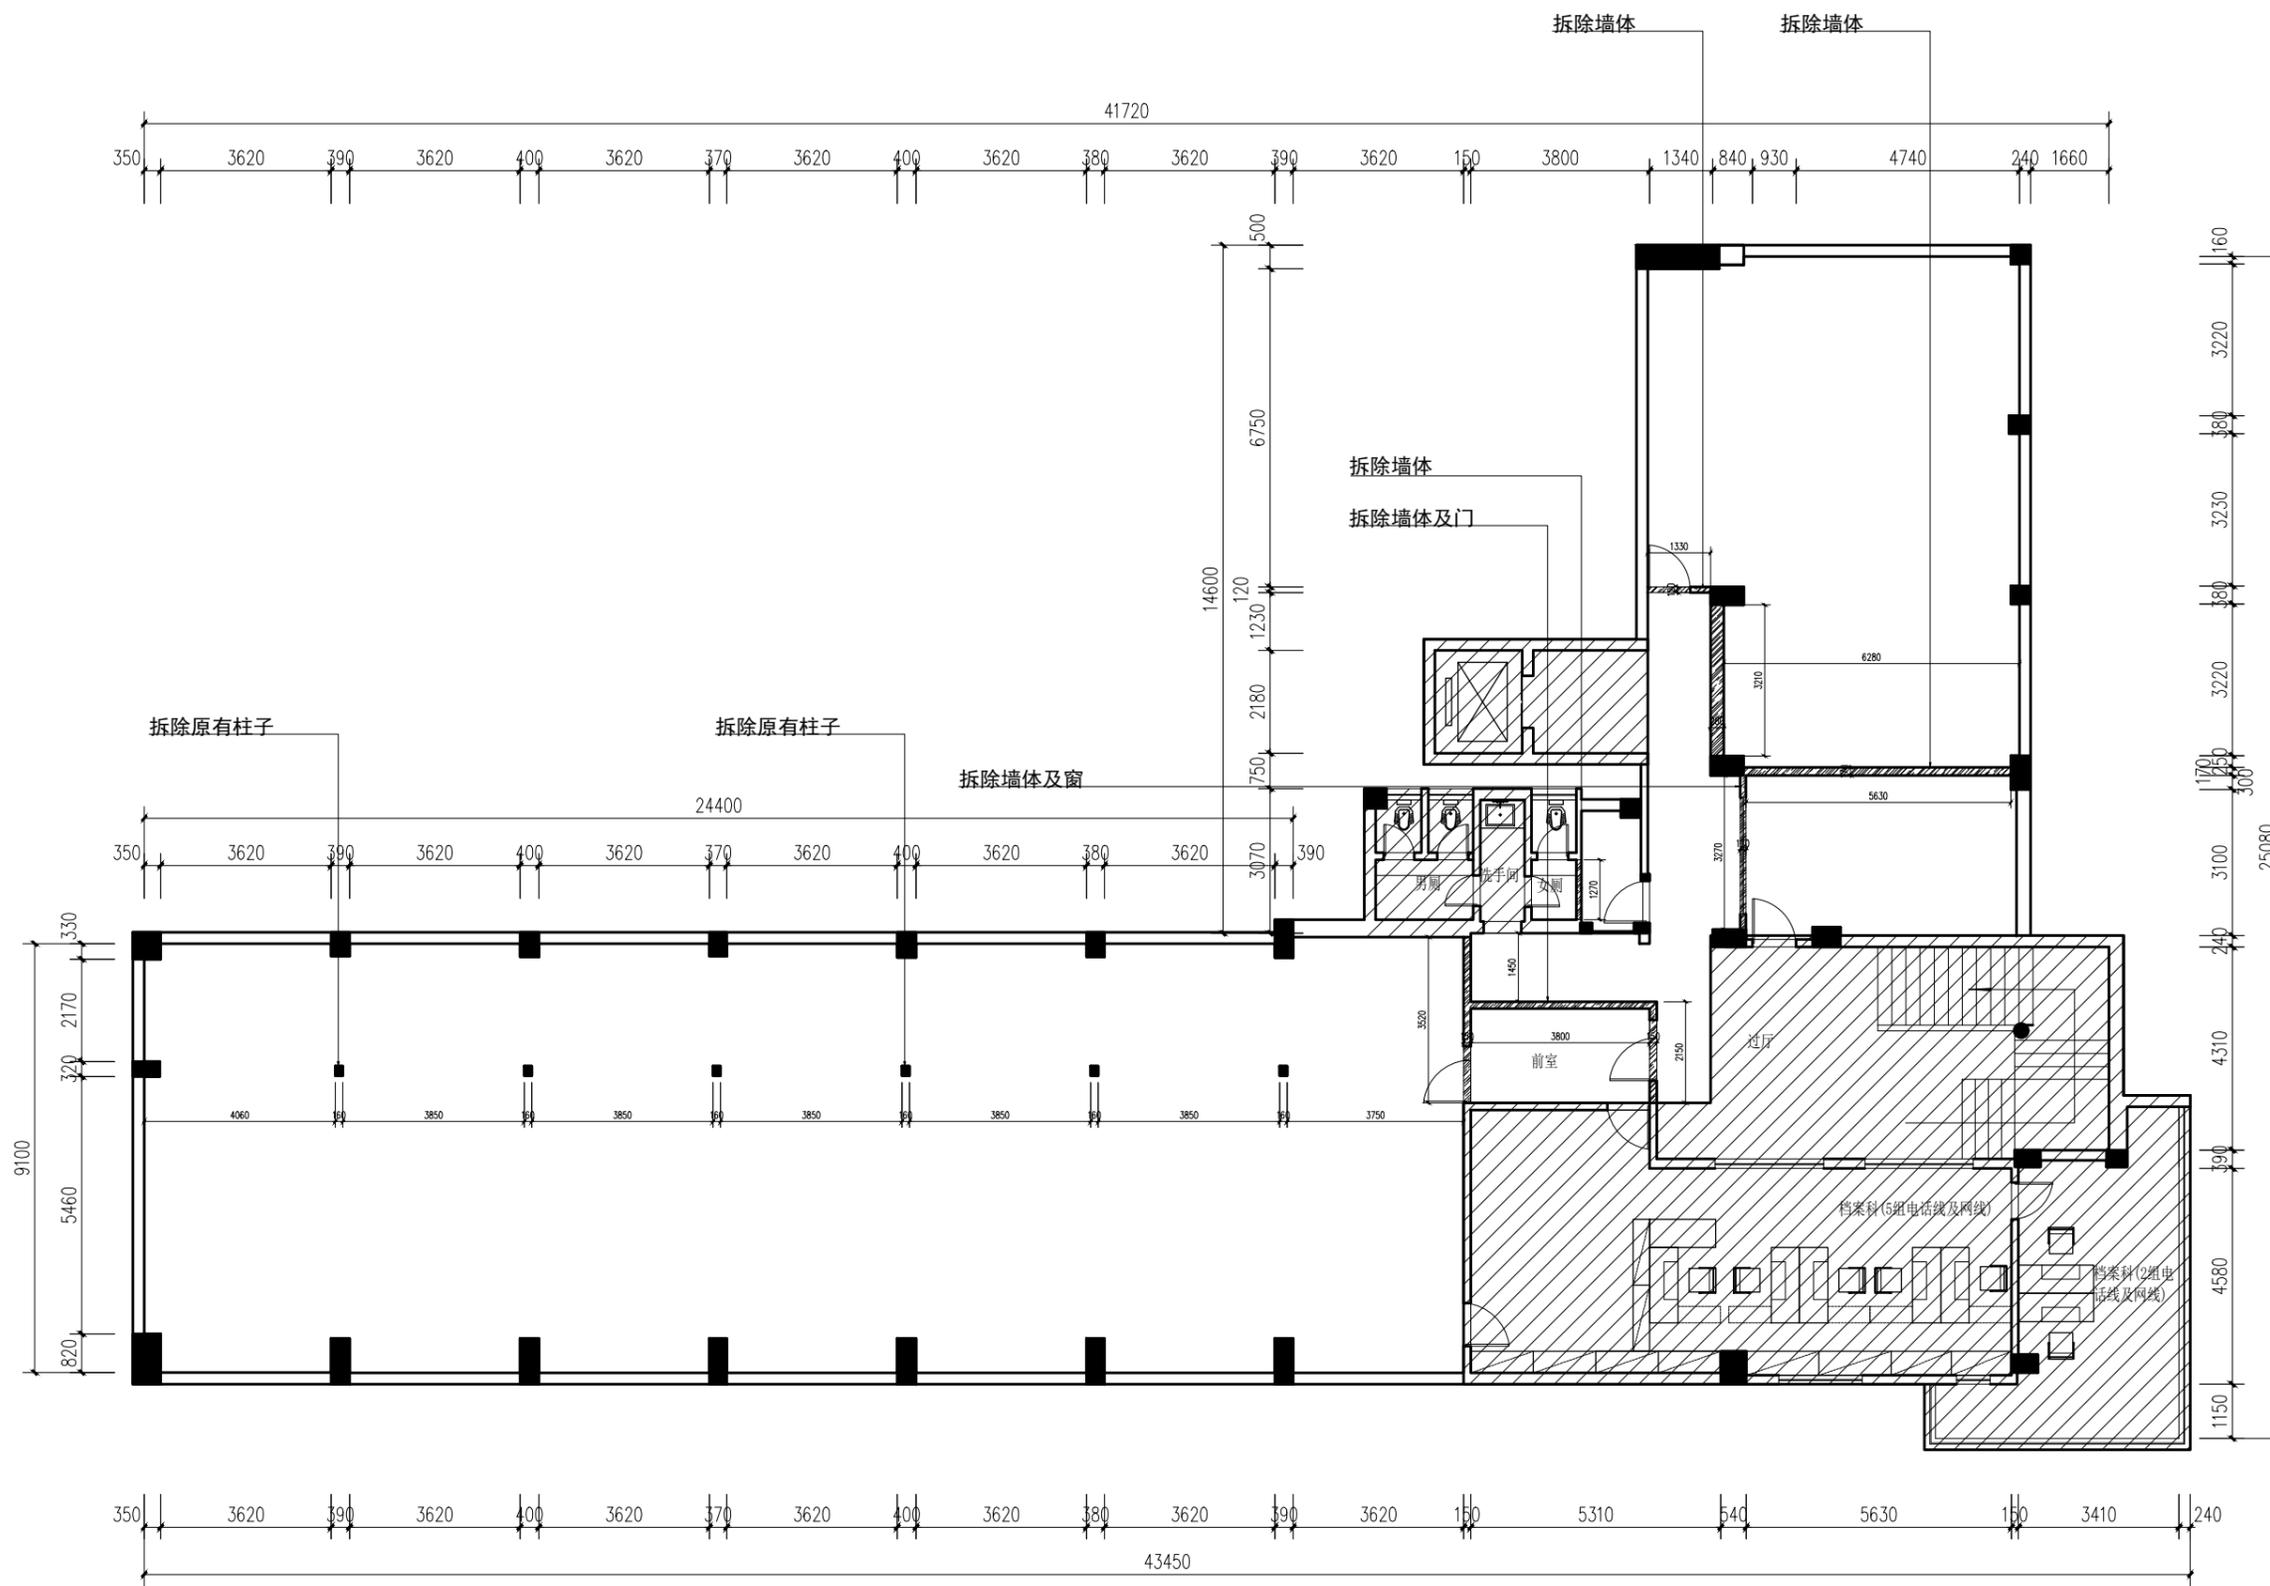

五层拆除平面图 1:100

拆除图例

日期	姓名	专业
		给排水
		暖通
		电气



HEEWO

建筑设计甲级资质
设计证书号: A144010419

广东熹和工程设计有限公司
GUANGDONG XIHE ARCHITECTURAL DESIGN
ENGINEERING CO., LTD
广州市海珠区琶洲保利叁悦广场C塔1204
HAIZHU DISTRICT, POLY GRAND PLAZA, PAZHU,
HAIZHU DISTRICT, GUANGZHOU CITY
TEL: +86 020-3195 0913

版次	修改日期	修改记录
REV.	Date	Description

工程设计出图专用章
Stamp for Engineering Design

注册师执业专用章
Registered Seal

设计签字
Signature

审定	李海峰	李海峰
审核	李海峰	李海峰
项目负责	李海峰	李海峰
专业负责	李敏仪	李敏仪
校对	文惠敏	文惠敏
制图	周日雄	周日雄
设计	周日雄	周日雄

建设单位
Client: 江门市社会保险基金管理局

项目名称
Proj Name: 江门市社会保险基金管理局

子项目名称
Subproject: 办公用房优化调整修缮工程项目

设计号
Project NO.: 2020XH-G002

图纸名称
Sheet Name: 四层砌墙平面图

版本号
Revision No.: V1.0

日期
Date: 2020.09


比例
Scale: 1:100

专业
Discipline: 建筑

图号
Drawing NO.: P-05

设计阶段
Stage: 施工图

未盖出图及执业专用章本图无效

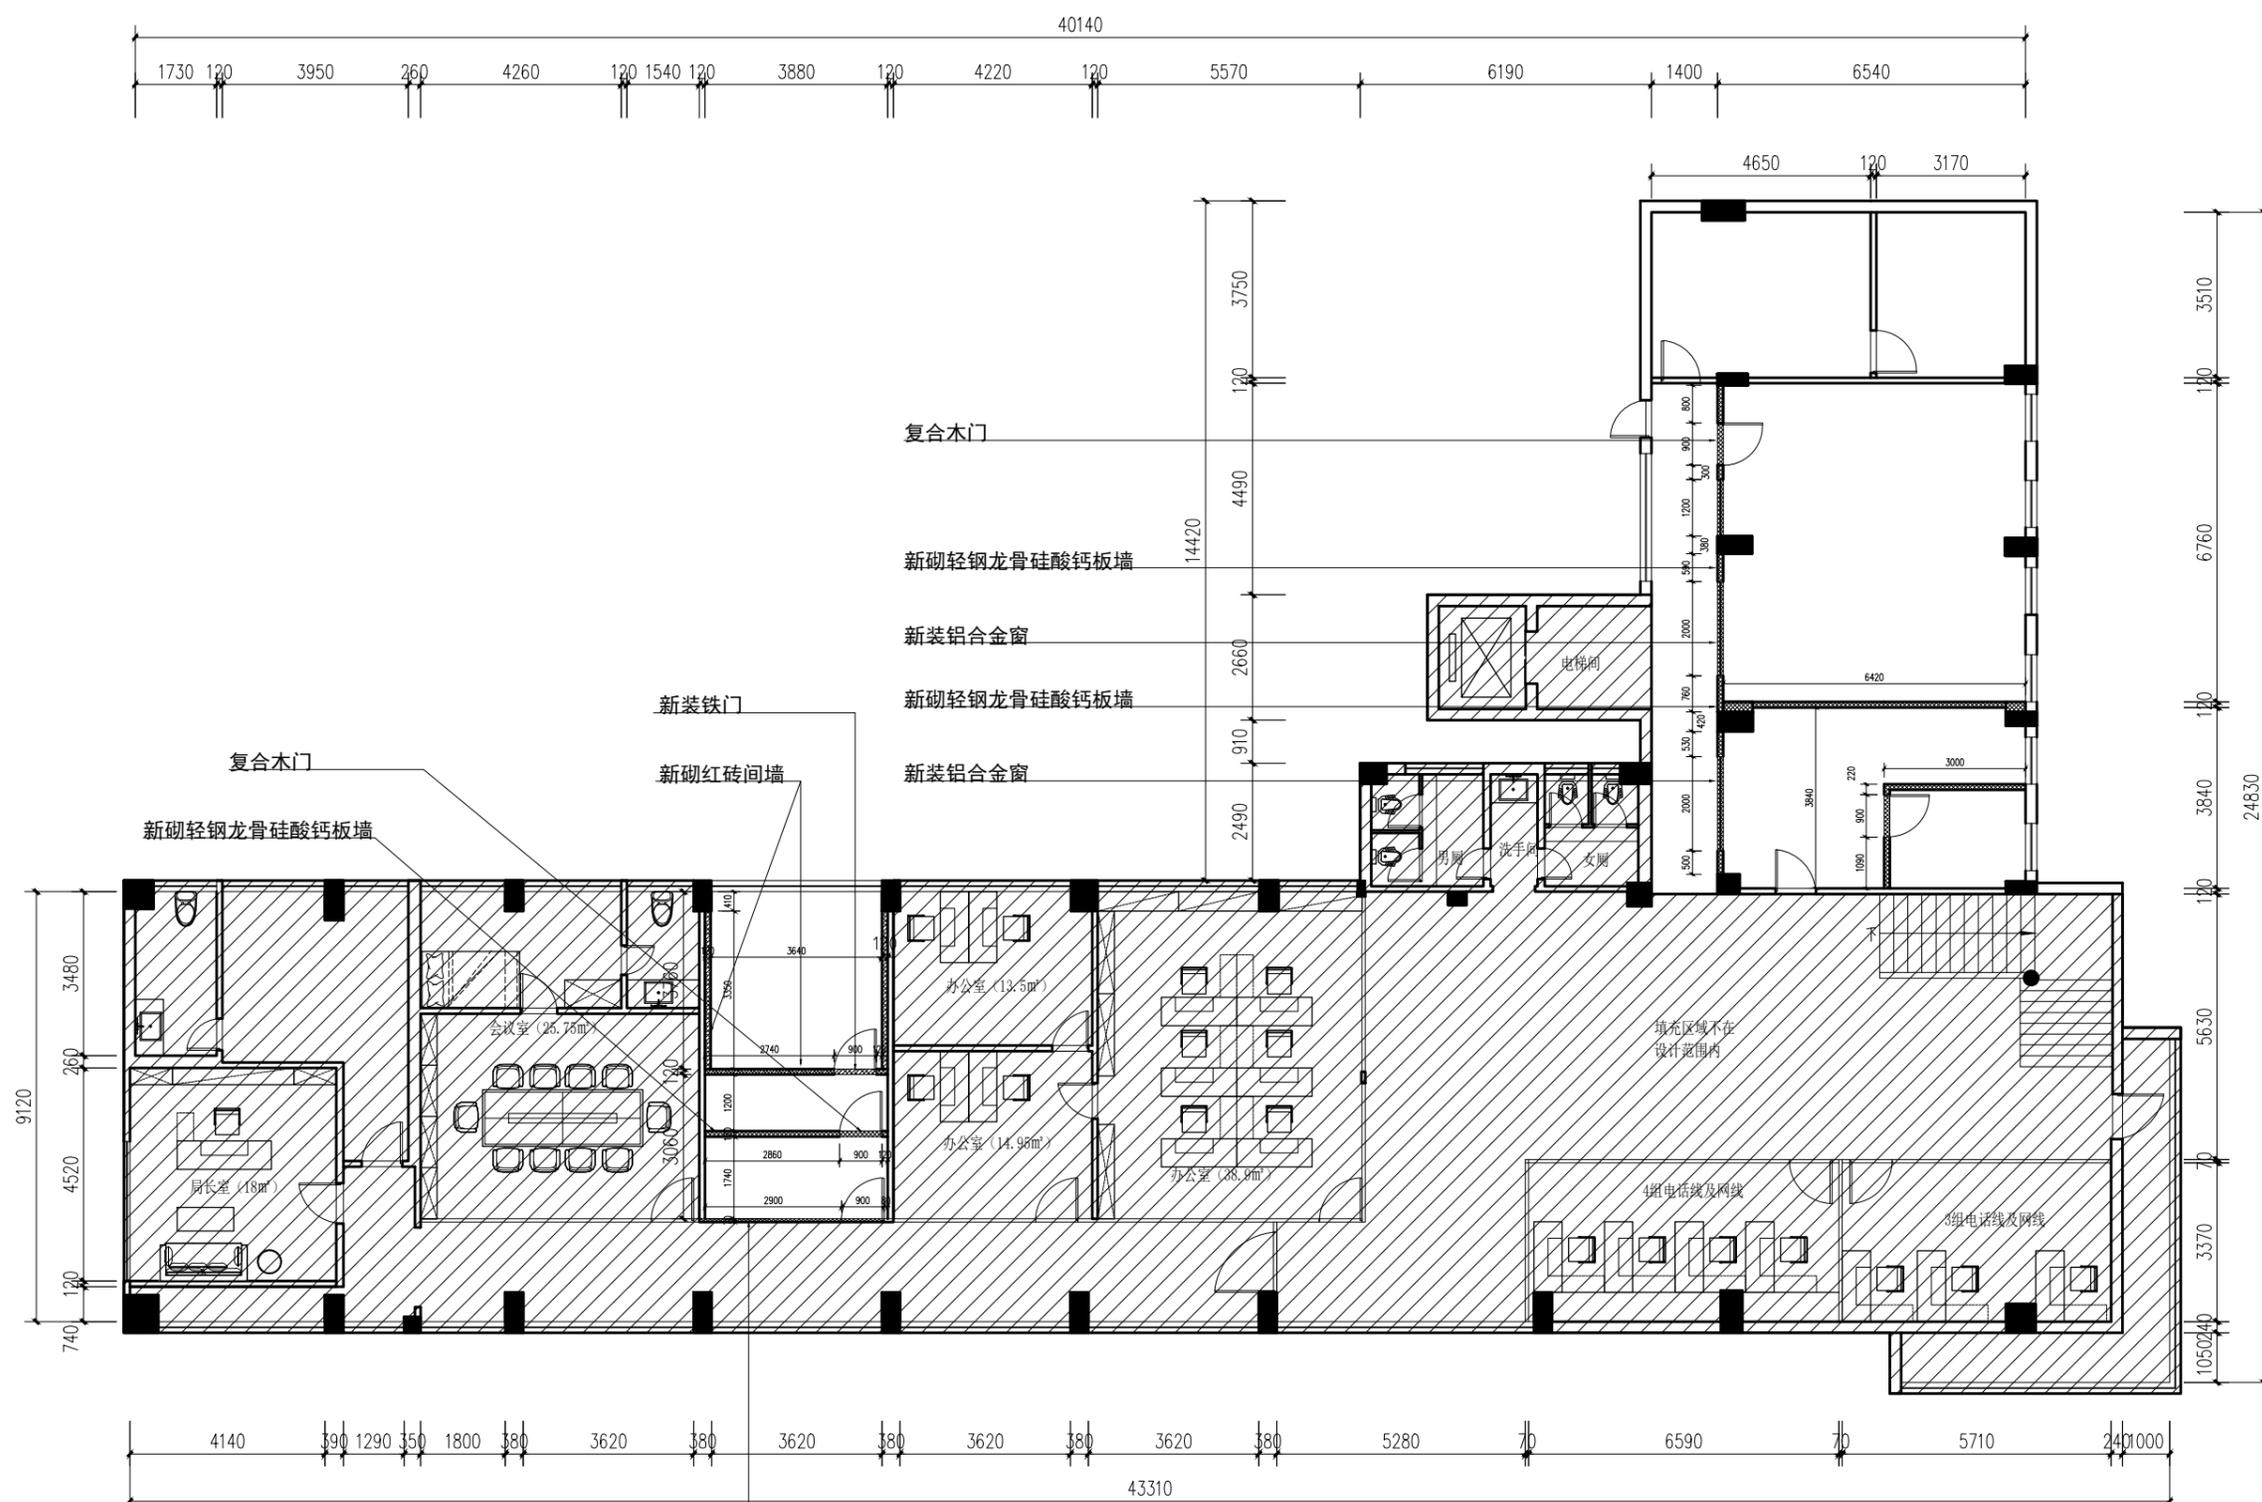

新砌轻钢龙骨硅酸钙板间墙图例
新砌红砖间墙图例

四层砌墙平面图 1:100

日期	姓名	专业
		给排水
		暖通
		电气



HEEWO

建筑设计甲级资质
设计证书号: A144010419

广东熹和工程设计有限公司
GUANGDONG XIHE ARCHITECTURAL DESIGN
ENGINEERING CO., LTD
广州市海珠区琶洲保利国际广场C塔1204
HAIZHU DISTRICT, GUANGZHOU CITY
TEL: +86 020-3195 0913

版次	修改日期	修改记录
REV.	Date	Description

工程设计出图专用章
Stamp for Engineering Design

注册师执业专用章
Registered Seal

设计签字
Signature

审定	李海峰	
审核	李海峰	
项目负责	李海峰	
专业负责	李敏仪	
校对	文惠敏	
制图	周日雄	
设计	周日雄	

建设单位
Client: 江门市社会保险基金管理局

项目名称
Proj Name: 江门市社会保险基金管理局
办公用房优化调整修缮工程项目

子项目名称
Subproject

设计号
Project NO.: 2020XH-G002

图纸名称
Sheet Name: 五层砌墙平面图

版本号
Revision No.: V1.0


日期
Date: 2020.09

比例
Scale: P-06

专业
Discipline: 建筑

图号
Drawing NO.: P-06

设计阶段
Stage: 施工图

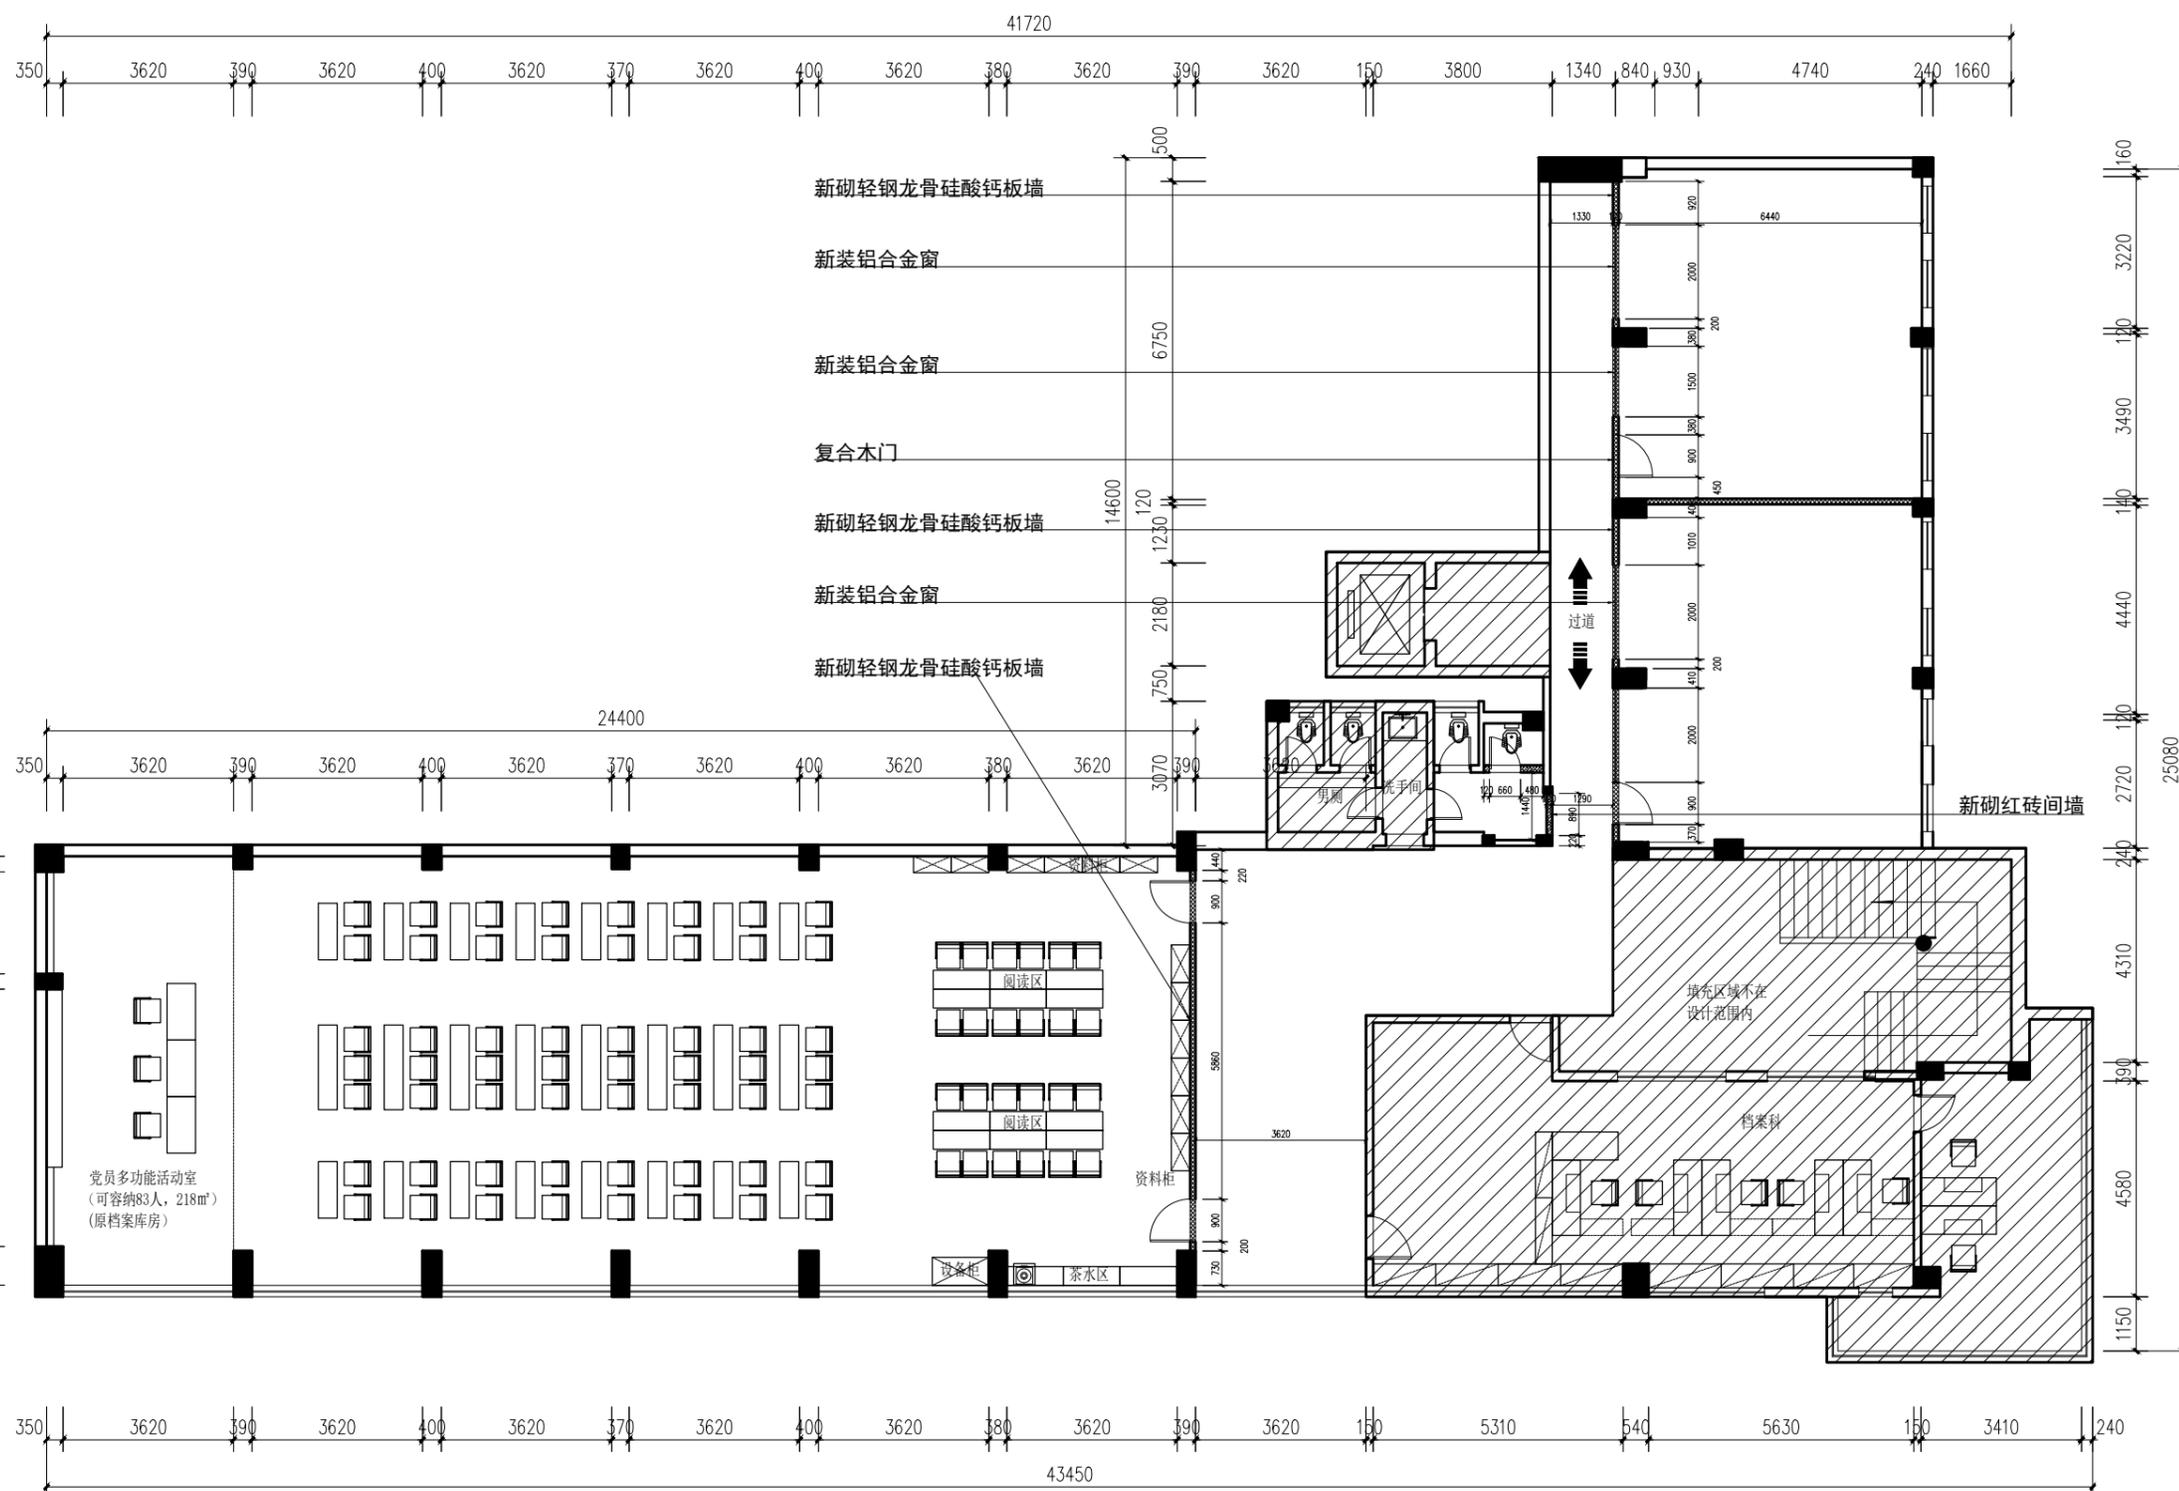

五层砌墙平面图 1:100

新砌轻钢龙骨硅酸钙板间墙图例
新砌红砖间墙图例



HEEWO

建筑设计甲级资质
设计证书号: A144010419

广东熹和工程设计有限公司
GUANGDONG XIHE ARCHITECTURAL DESIGN
ENGINEERING CO., LTD
广州市海珠区琶洲保利叁悦广场C塔1204
HAIZHU DISTRICT, POLY GRAND PLAZA, PAZHU,
HAIZHU DISTRICT, GUANGZHOU CITY
TEL: +86 020-3195 0913

版次
REV.

修改日期
Date

修改记录
Description

工程设计出图专用章
Stamp for Engineering Design

注册师执业专用章
Registered Seal

设计签字
Signature

审定
Authorized By

审核
Approved By

项目负责
Principal

专业负责
Chief

校对
Checked By

制图
Drawn By

设计
Design By

建设单位
Client

项目名称
Proj Name

子项目名称
Subproject

设计号
Project NO.

图纸名称
Sheet Name

版本号
Revision No.

日期
Date

比例
Scale

李海峰

李海峰

李海峰


李海峰

李海峰

李海峰

李海峰

李海峰

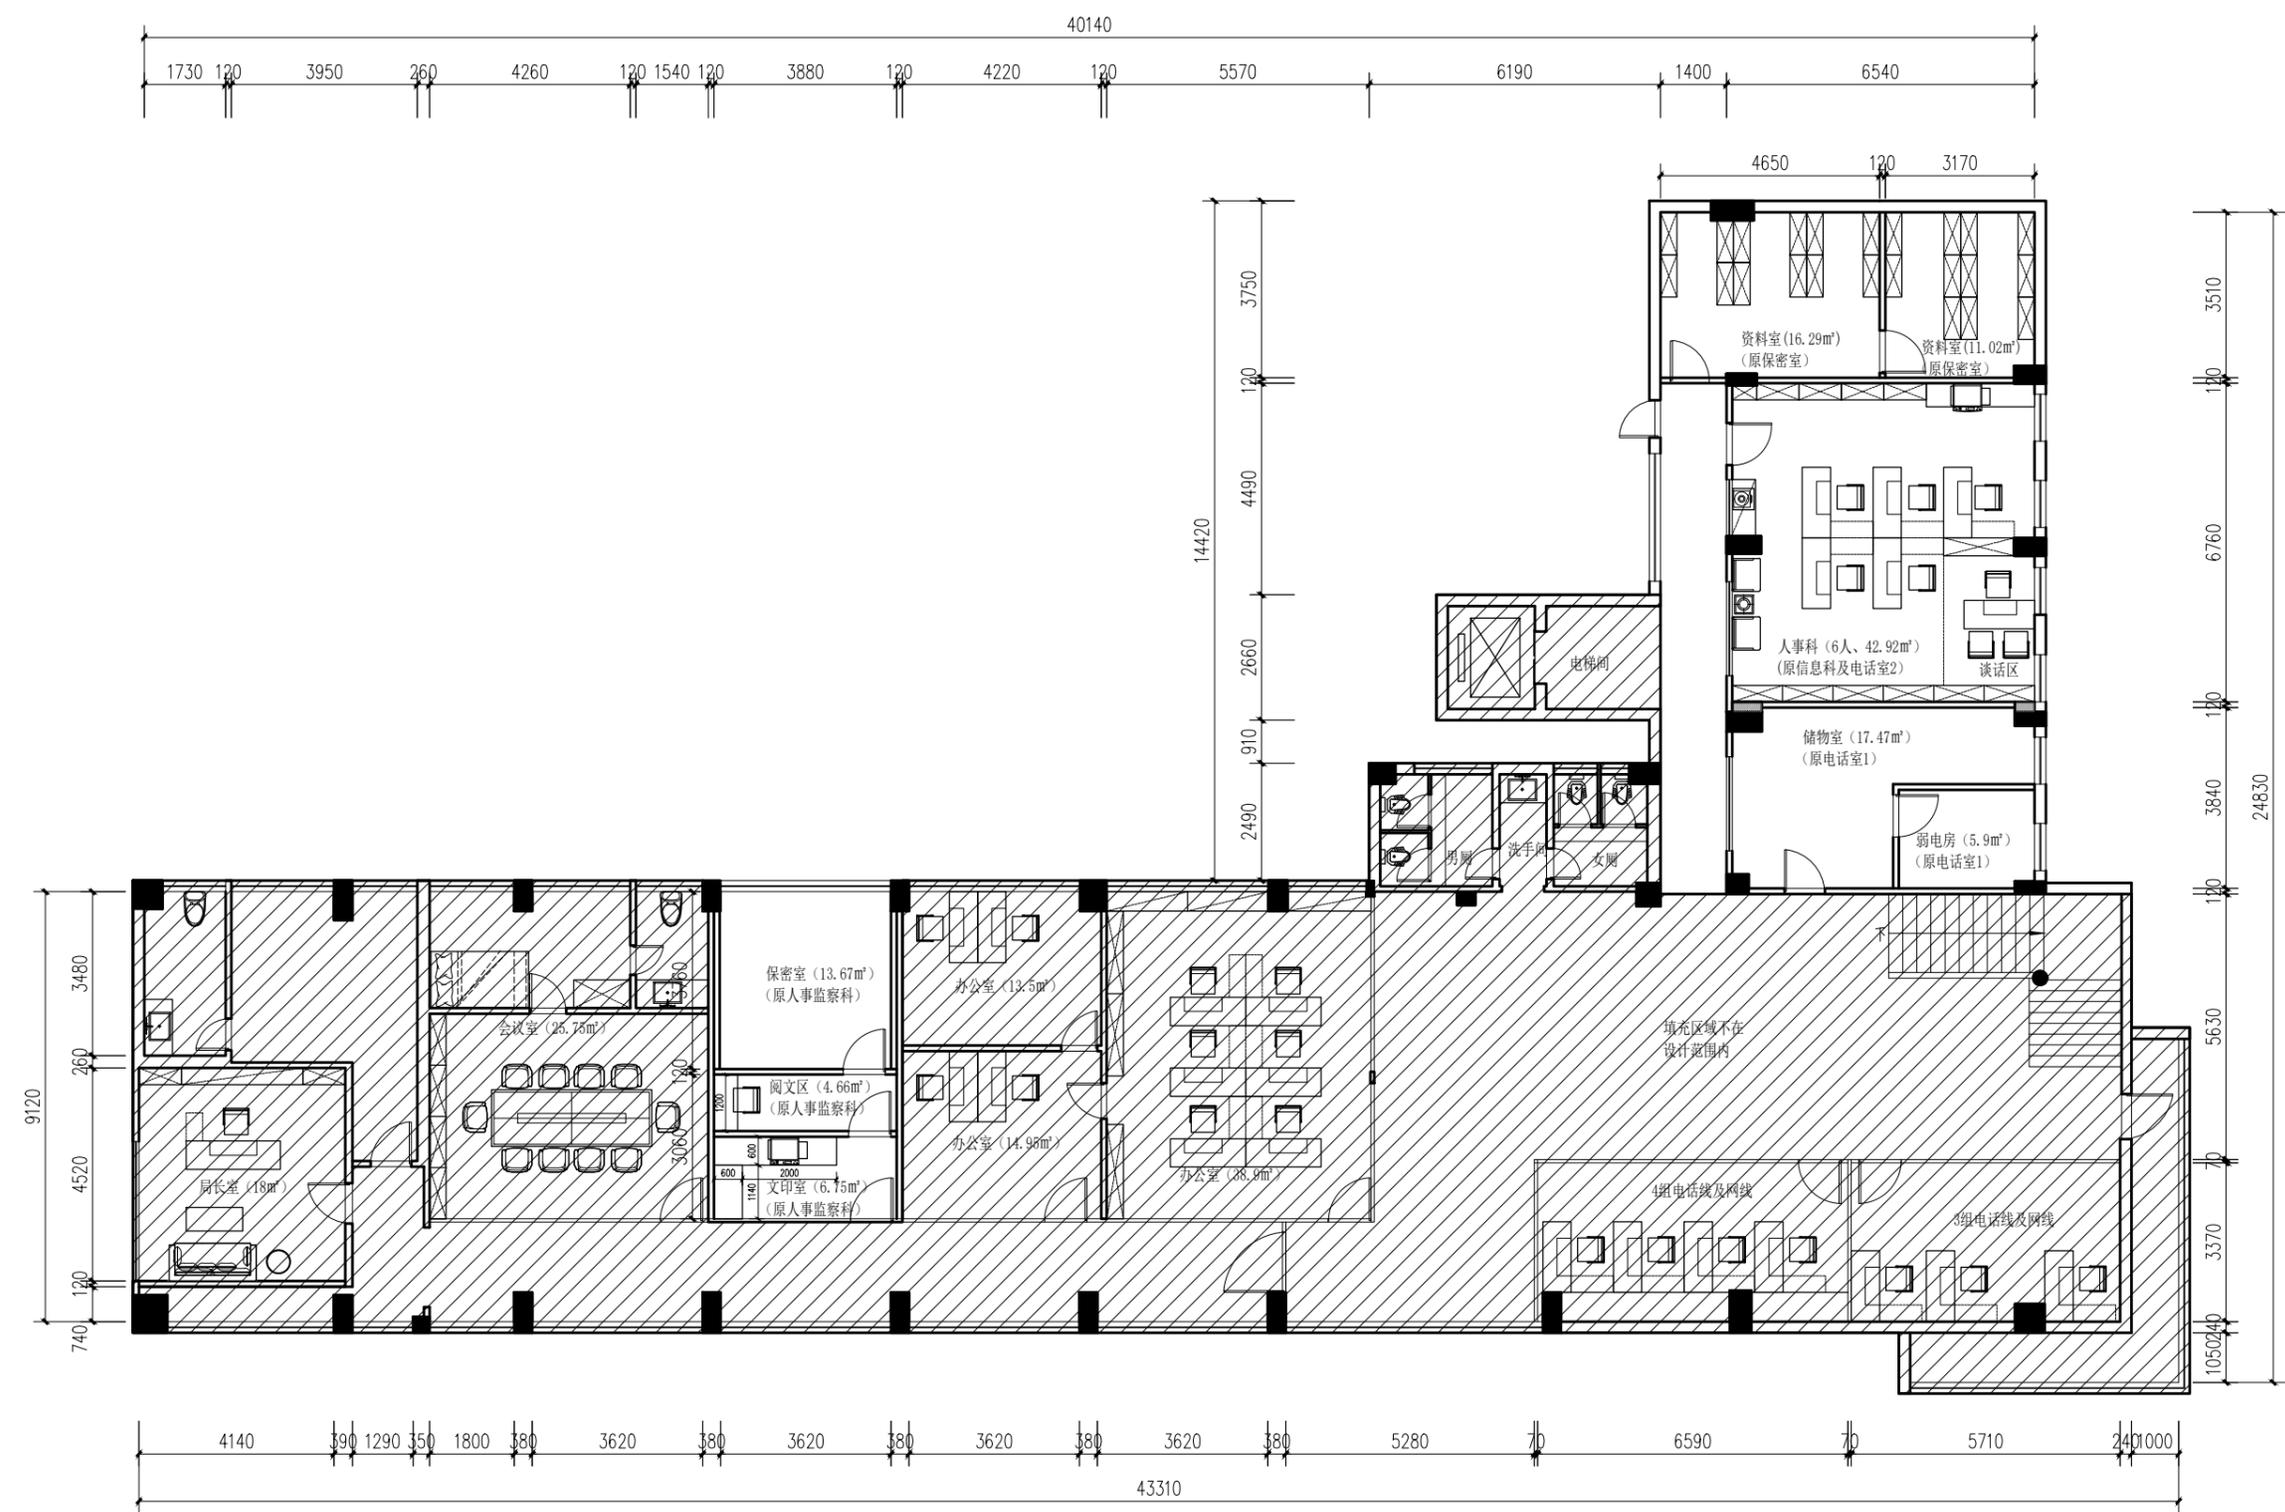

四层平面布置图 1:100



HEEWO

建筑设计甲级资质
设计证书号: A144010419

广东熹和工程设计有限公司
GUANGDONG XIHE ARCHITECTURAL DESIGN
ENGINEERING CO., LTD
广州市海珠区琶洲保利叁悦广场C塔1204
HAIZHU DISTRICT, GUANGZHOU CITY
TEL: +86 020-3195 0913

版次	修改日期	修改记录
REV.	Date	Description

工程设计出图专用章
Stamp for Engineering Design

注册师执业专用章
Registered Seal

设计签字
Signature

审定	李海峰	
审核	李海峰	
项目负责	李海峰	
专业负责	李敏仪	
校对	文惠敏	
制图	周日雄	
设计	周日雄	

建设单位
Client: 江门市社会保险基金管理局

项目名称
Proj Name: 江门市社会保险基金管理局
办公用房优化调整修缮工程项目

子项目名称
Subproject: 图名

设计号
Project NO.: 2020XH-G002


图纸名称
Sheet Name: 五层平面布置图

版本号	V1.0	专业	建筑
-----	------	----	----

日期	2020.09	图号	P-08
----	---------	----	------

比例	1:100	设计阶段	施工图
----	-------	------	-----

未盖出图及执业专用章本图无效

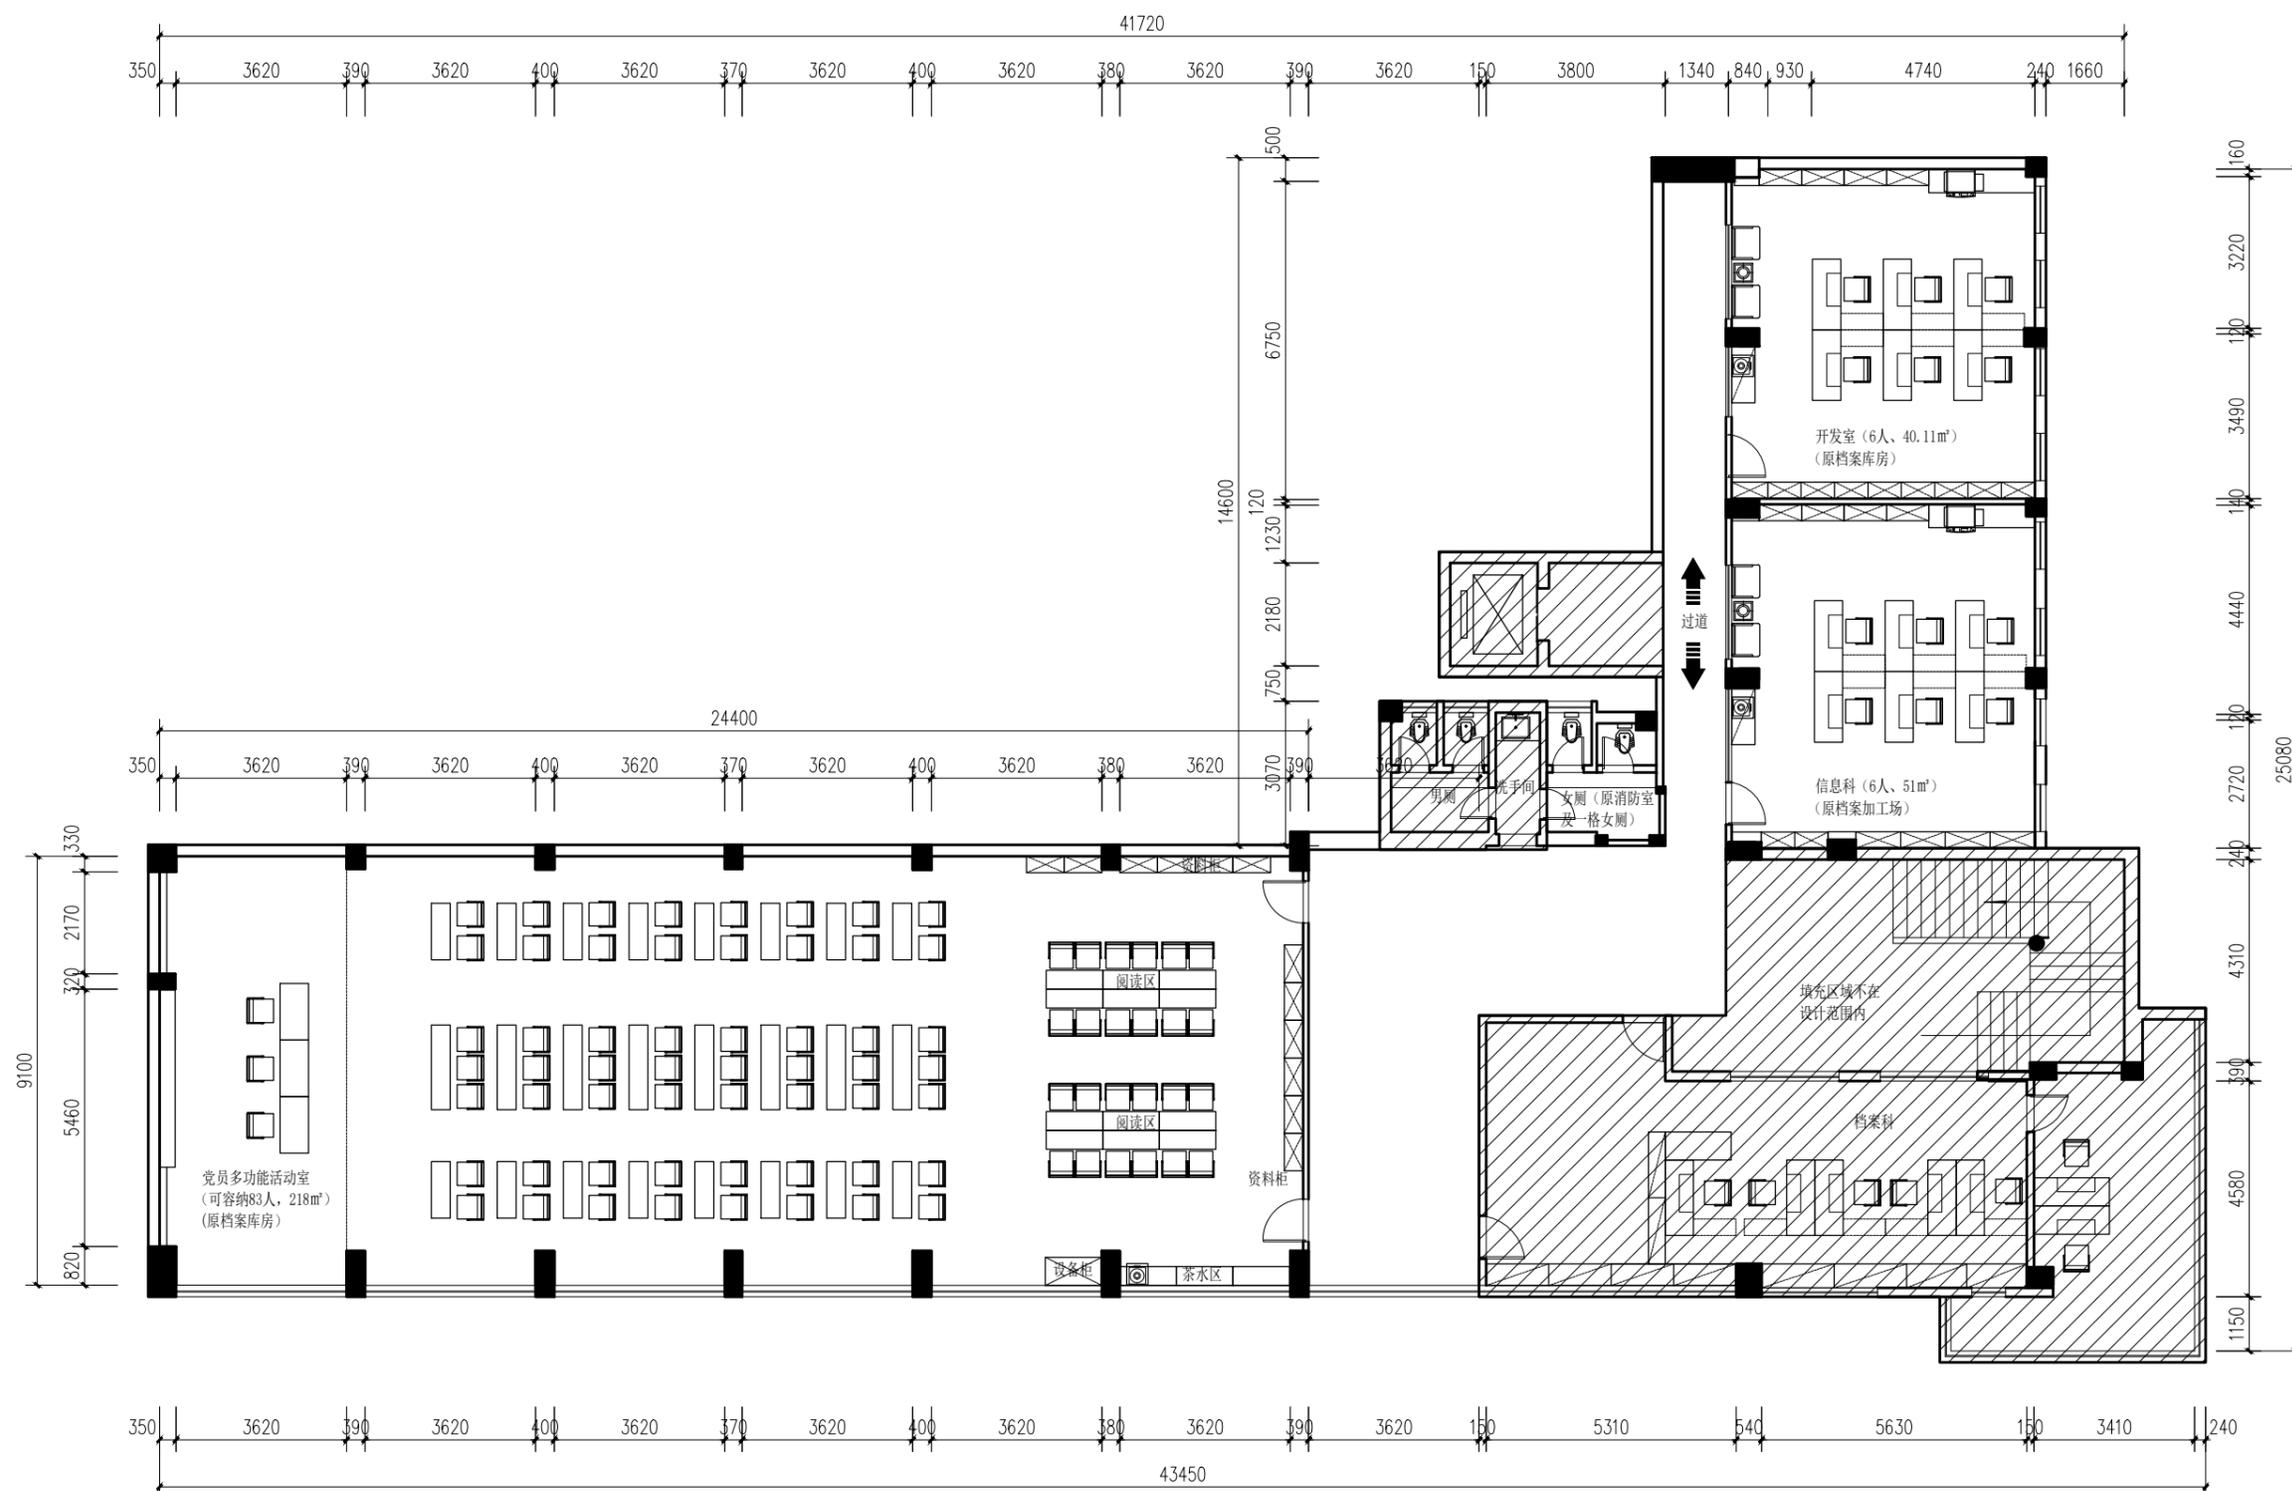

五层平面布置图 1:100

日期	姓名	专业
		给排水
		暖通
		电气



HEEWO

建筑设计甲级资质
设计证书号: A144010419

广东熹和工程设计有限公司
GUANGDONG XIHE ARCHITECTURAL DESIGN
ENGINEERING CO., LTD
广州市海珠区琶洲保利悦广场C塔1204
HAIZHU DISTRICT, GUANGZHOU CITY
TEL: +86 020-3195 0913

版次	修改日期	修改记录
REV.	Date	Description

工程设计出图专用章
Stamp for Engineering Design

注册师执业专用章
Registered Seal

设计签字
Signature

审定 Authorized By	李海峰	
审核 Approved By	李海峰	
项目负责 Principal	李海峰	
专业负责 Chief	李敏仪	
校对 Checked By	文惠敏	
制图 Drawn By	周日雄	
设计 Design By	周日雄	

建设单位
Client 江门市社会保险基金管理局

项目名称
Proj Name 江门市社会保险基金管理局
办公用房优化调整修缮工程项目

子项目名称
Subproject

设计号
Project NO. 2020XH-G002

图纸名称
Sheet Name 四层天花布置图

版本号
Revision No. V1.0

日期
Date 2020.09


比例
Scale 1:100

专业
Discipline 建筑



图号
Drawing NO. P-09

设计阶段
Stage 施工图

未盖出图及执业专用章本图无效

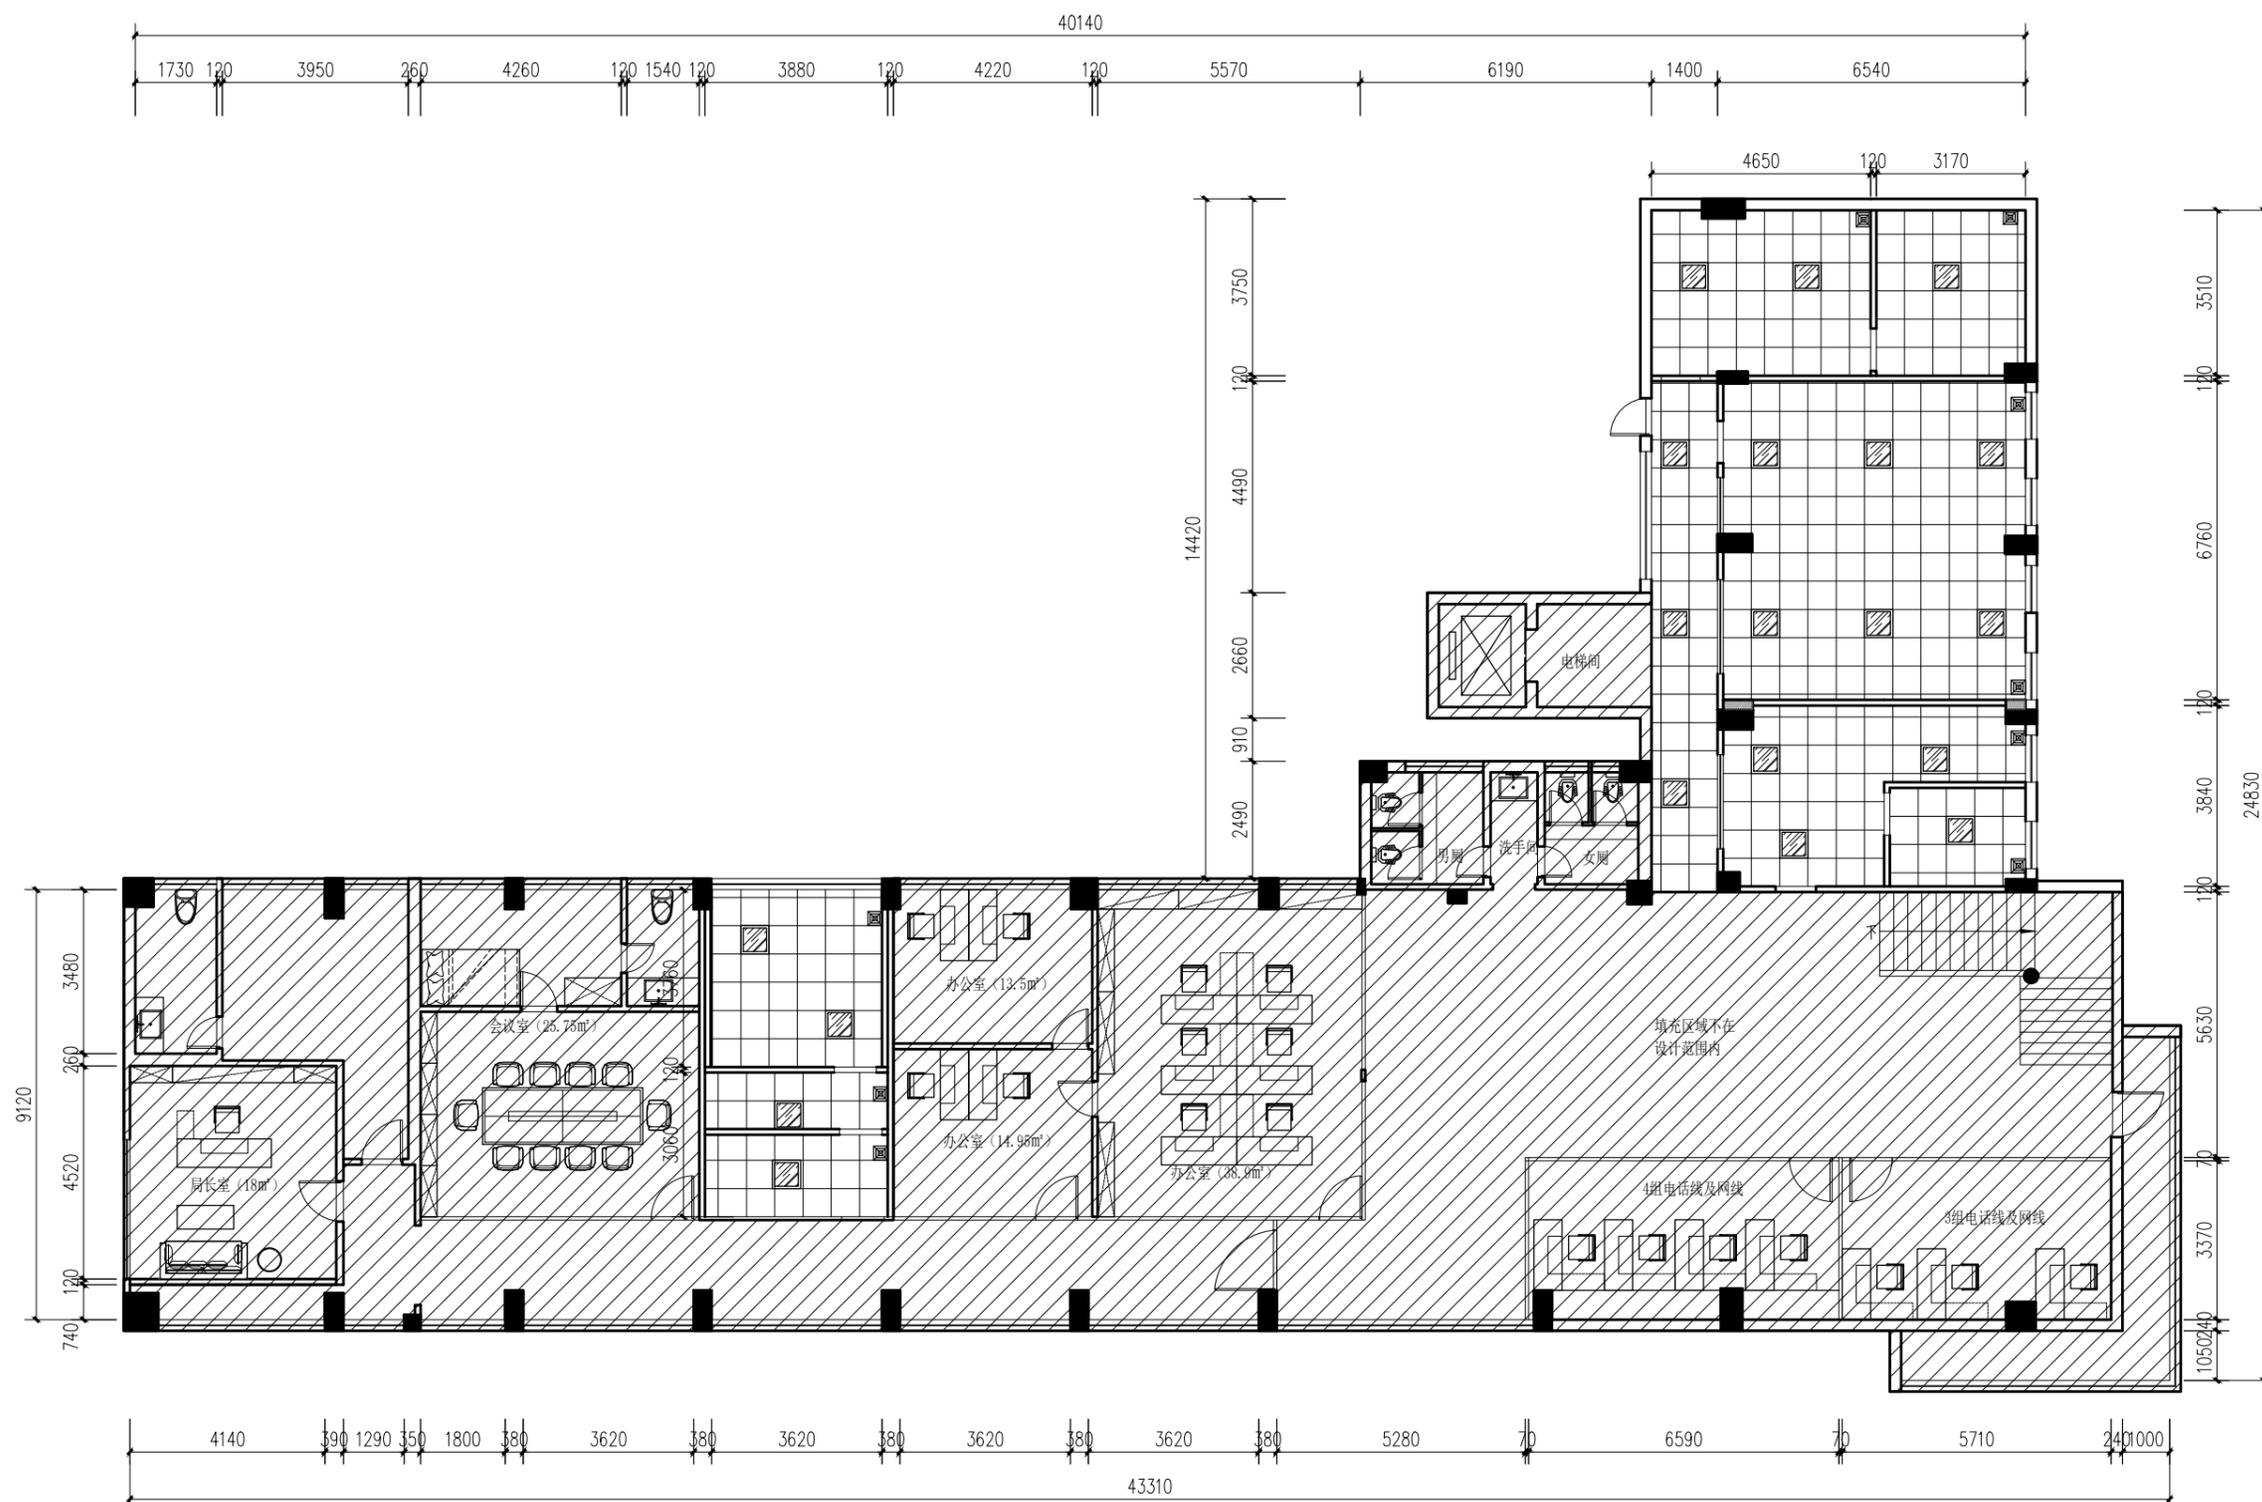

四层天花布置图 1:100

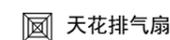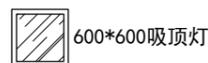

专业名称	给排水
专业名称	暖通
专业名称	电气
姓名	
日期	
姓名	
日期	
姓名	
日期	



HEEWO

建筑设计甲级资质
设计证书号: A144010419

广东熹和工程设计有限公司
GUANGDONG XIHE ARCHITECTURAL DESIGN
ENGINEERING CO., LTD
广州市海珠区琶洲保利叁悦广场1204
HAIZHU DISTRICT, GUANGZHOU CITY
TEL: +86 020-3195 0913

版次	修改日期	修改记录
REV.	Date	Description

工程设计出图专用章
Stamp for Engineering Design

注册师执业专用章
Registered Seal

设计签字
Signature

审定 Authorized By	李海峰	
审核 Approved By	李海峰	
项目负责 Principal	李海峰	
专业负责 Chief	李敏仪	
校对 Checked By	文惠敏	
制图 Drawn By	周日雄	
设计 Design By	周日雄	

建设单位
Client

项目名称
Proj Name

子项目名称
Subproject

设计号
Project NO.

图纸名称
Sheet Name

五层天花布置图

版本号
Revision No.

日期
Date

比例
Scale

V1.0

2020.09

1:100

专业
Discipline


图号
Drawing NO.

设计阶段
Design Stage

建筑

P-10

施工图

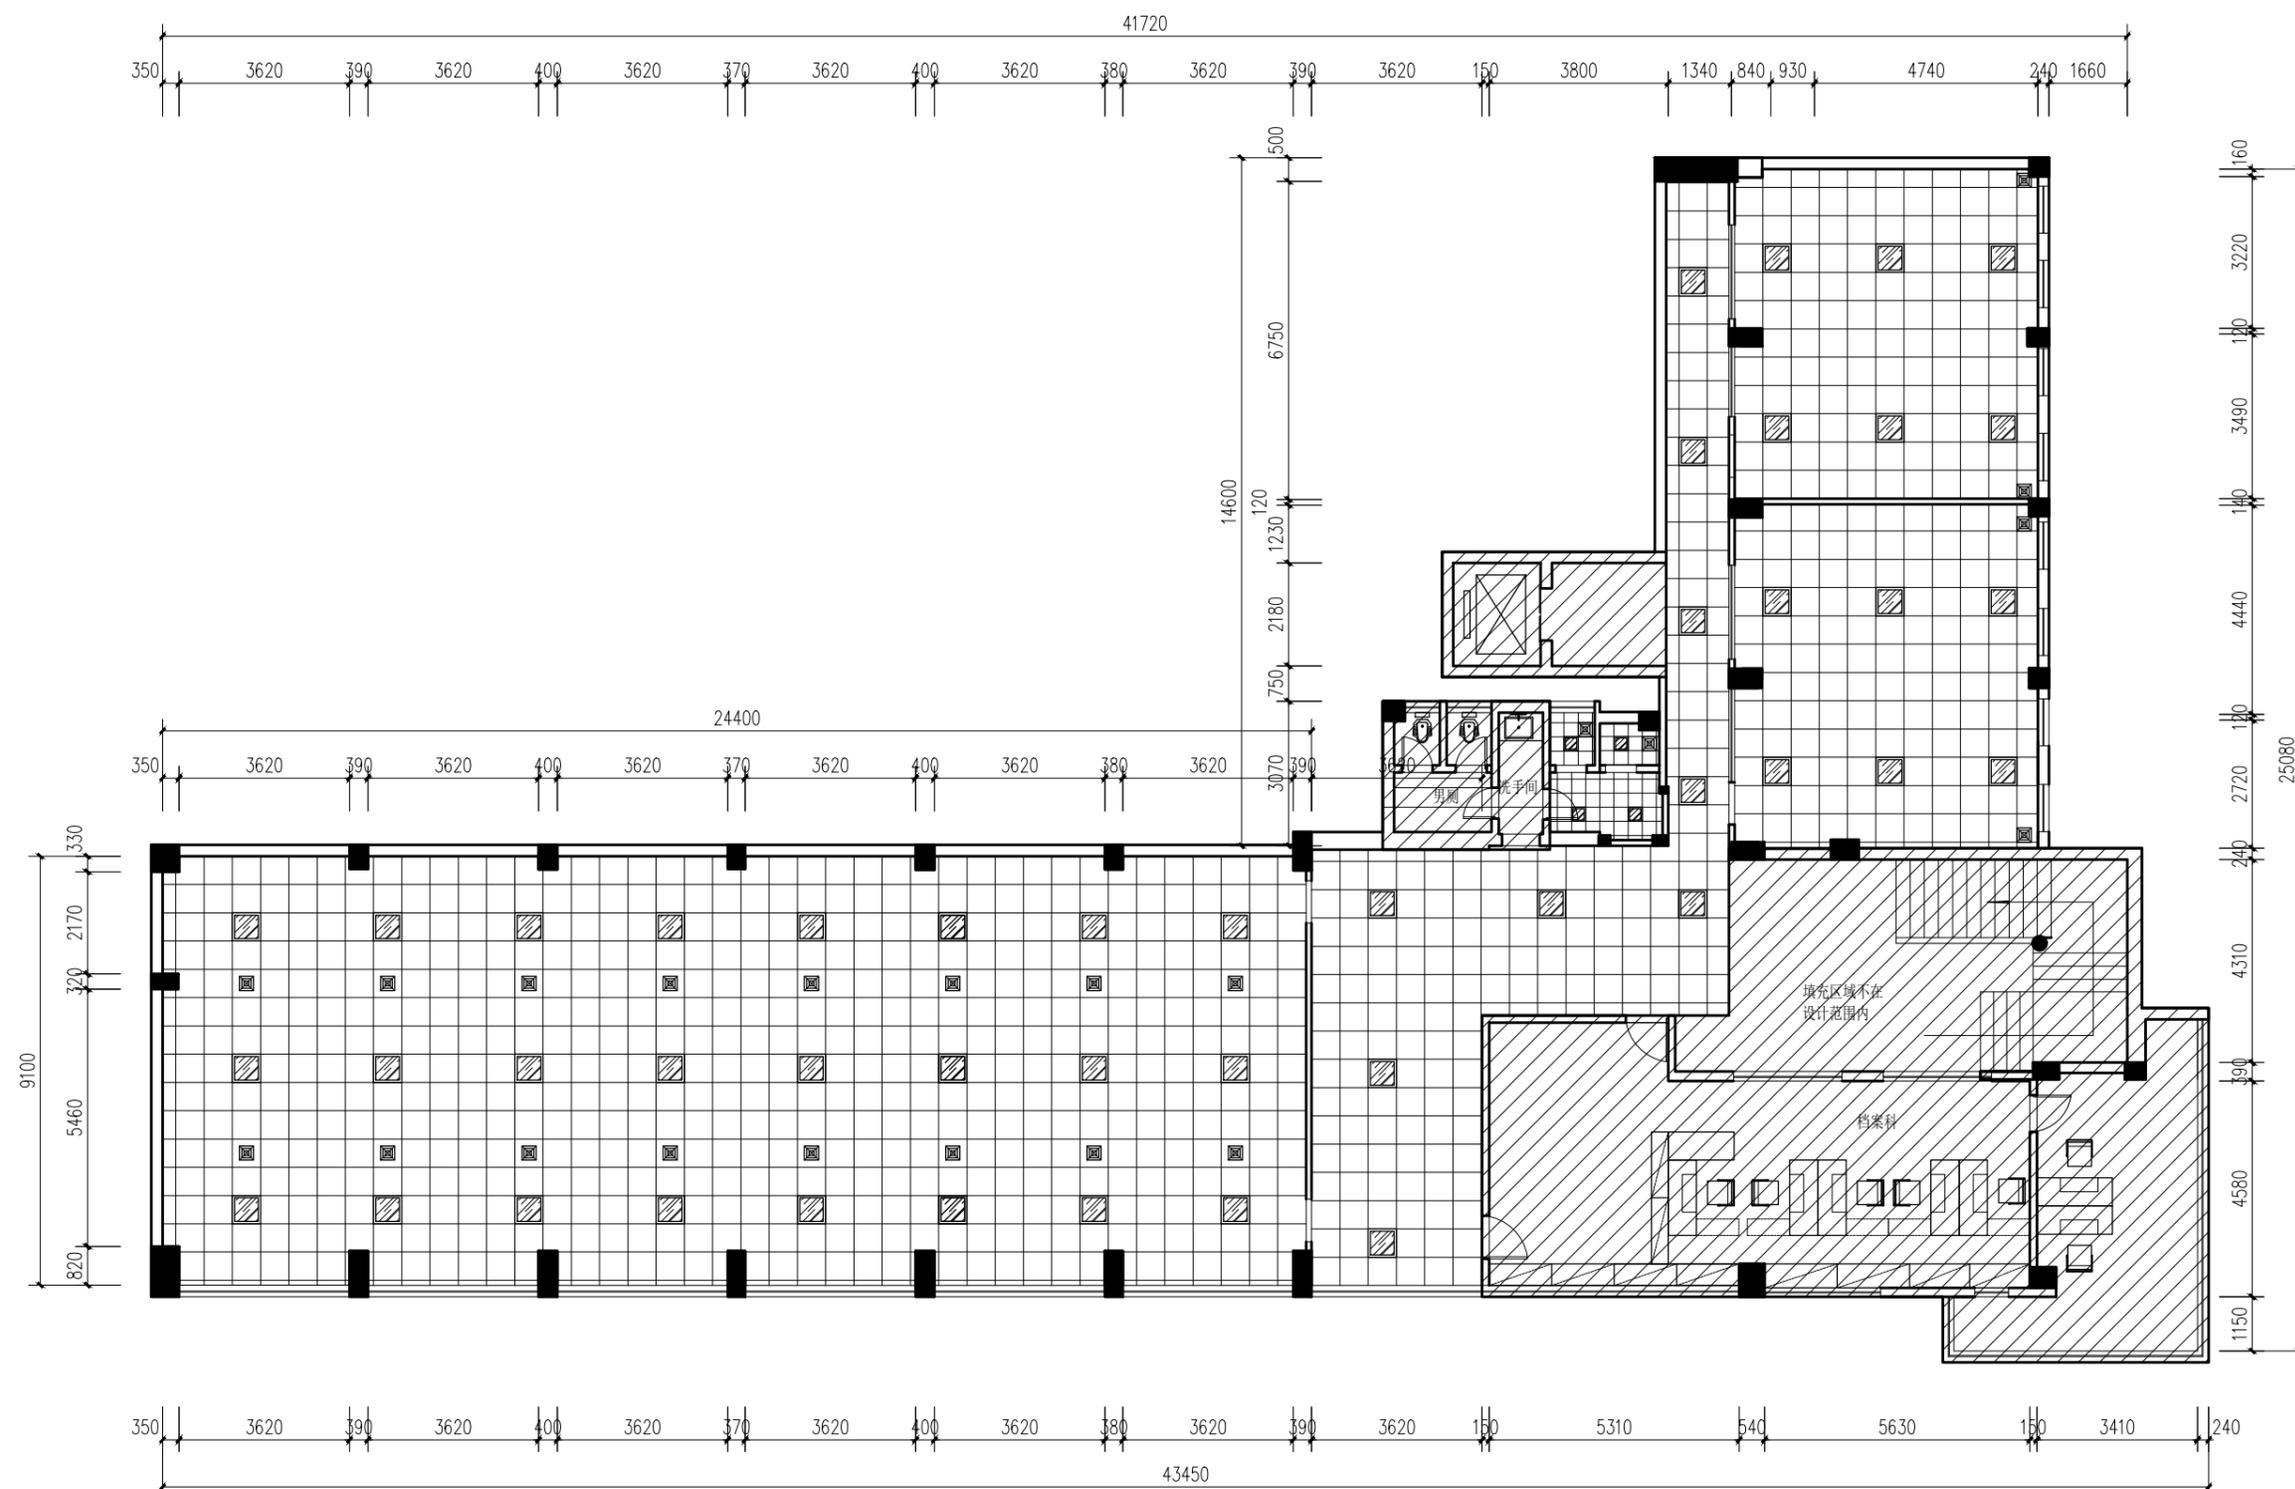

五层天花布置图 1:100

600*600吸顶灯

天花排气扇



HEEWO

建筑设计甲级资质
设计证书号: A144010419

广东熹和工程设计有限公司
GUANGDONG XIHE ARCHITECTURAL DESIGN
ENGINEERING CO., LTD
广州市海珠区琶洲保利悦广场C塔1204
HAIZHU DISTRICT, GUANGZHOU CITY
TEL: +86 020-3195 0913

版次
REV.

修改日期
Date

修改记录
Description

工程设计出图专用章
Stamp for Engineering Design

注册师执业专用章
Registered Seal

设计签字
Signature

审定
Authorized By 李海峰

审核
Approved By 李海峰

项目负责
Principal 李海峰

专业负责
Chief 李敏仪

校对
Checked By 文惠敏

制图
Drawn By 周日雄

设计
Design By 周日雄

建设单位
Client 江门市社会保险基金管理局

项目名称
Proj Name 江门市社会保险基金管理局
办公用房优化调整修缮工程项目

子项目名称
Subproject

设计号
Project NO. 2020XH-G002

图纸名称
Sheet Name 四层灯具定位图

版本号
Revision No. V1.0

日期
Date 2020.09


比例
Scale 1:100

专业
Discipline 建筑

图号
Drawing NO. P-11

设计阶段
Stage 施工图


未盖出图及执业专用章本图无效

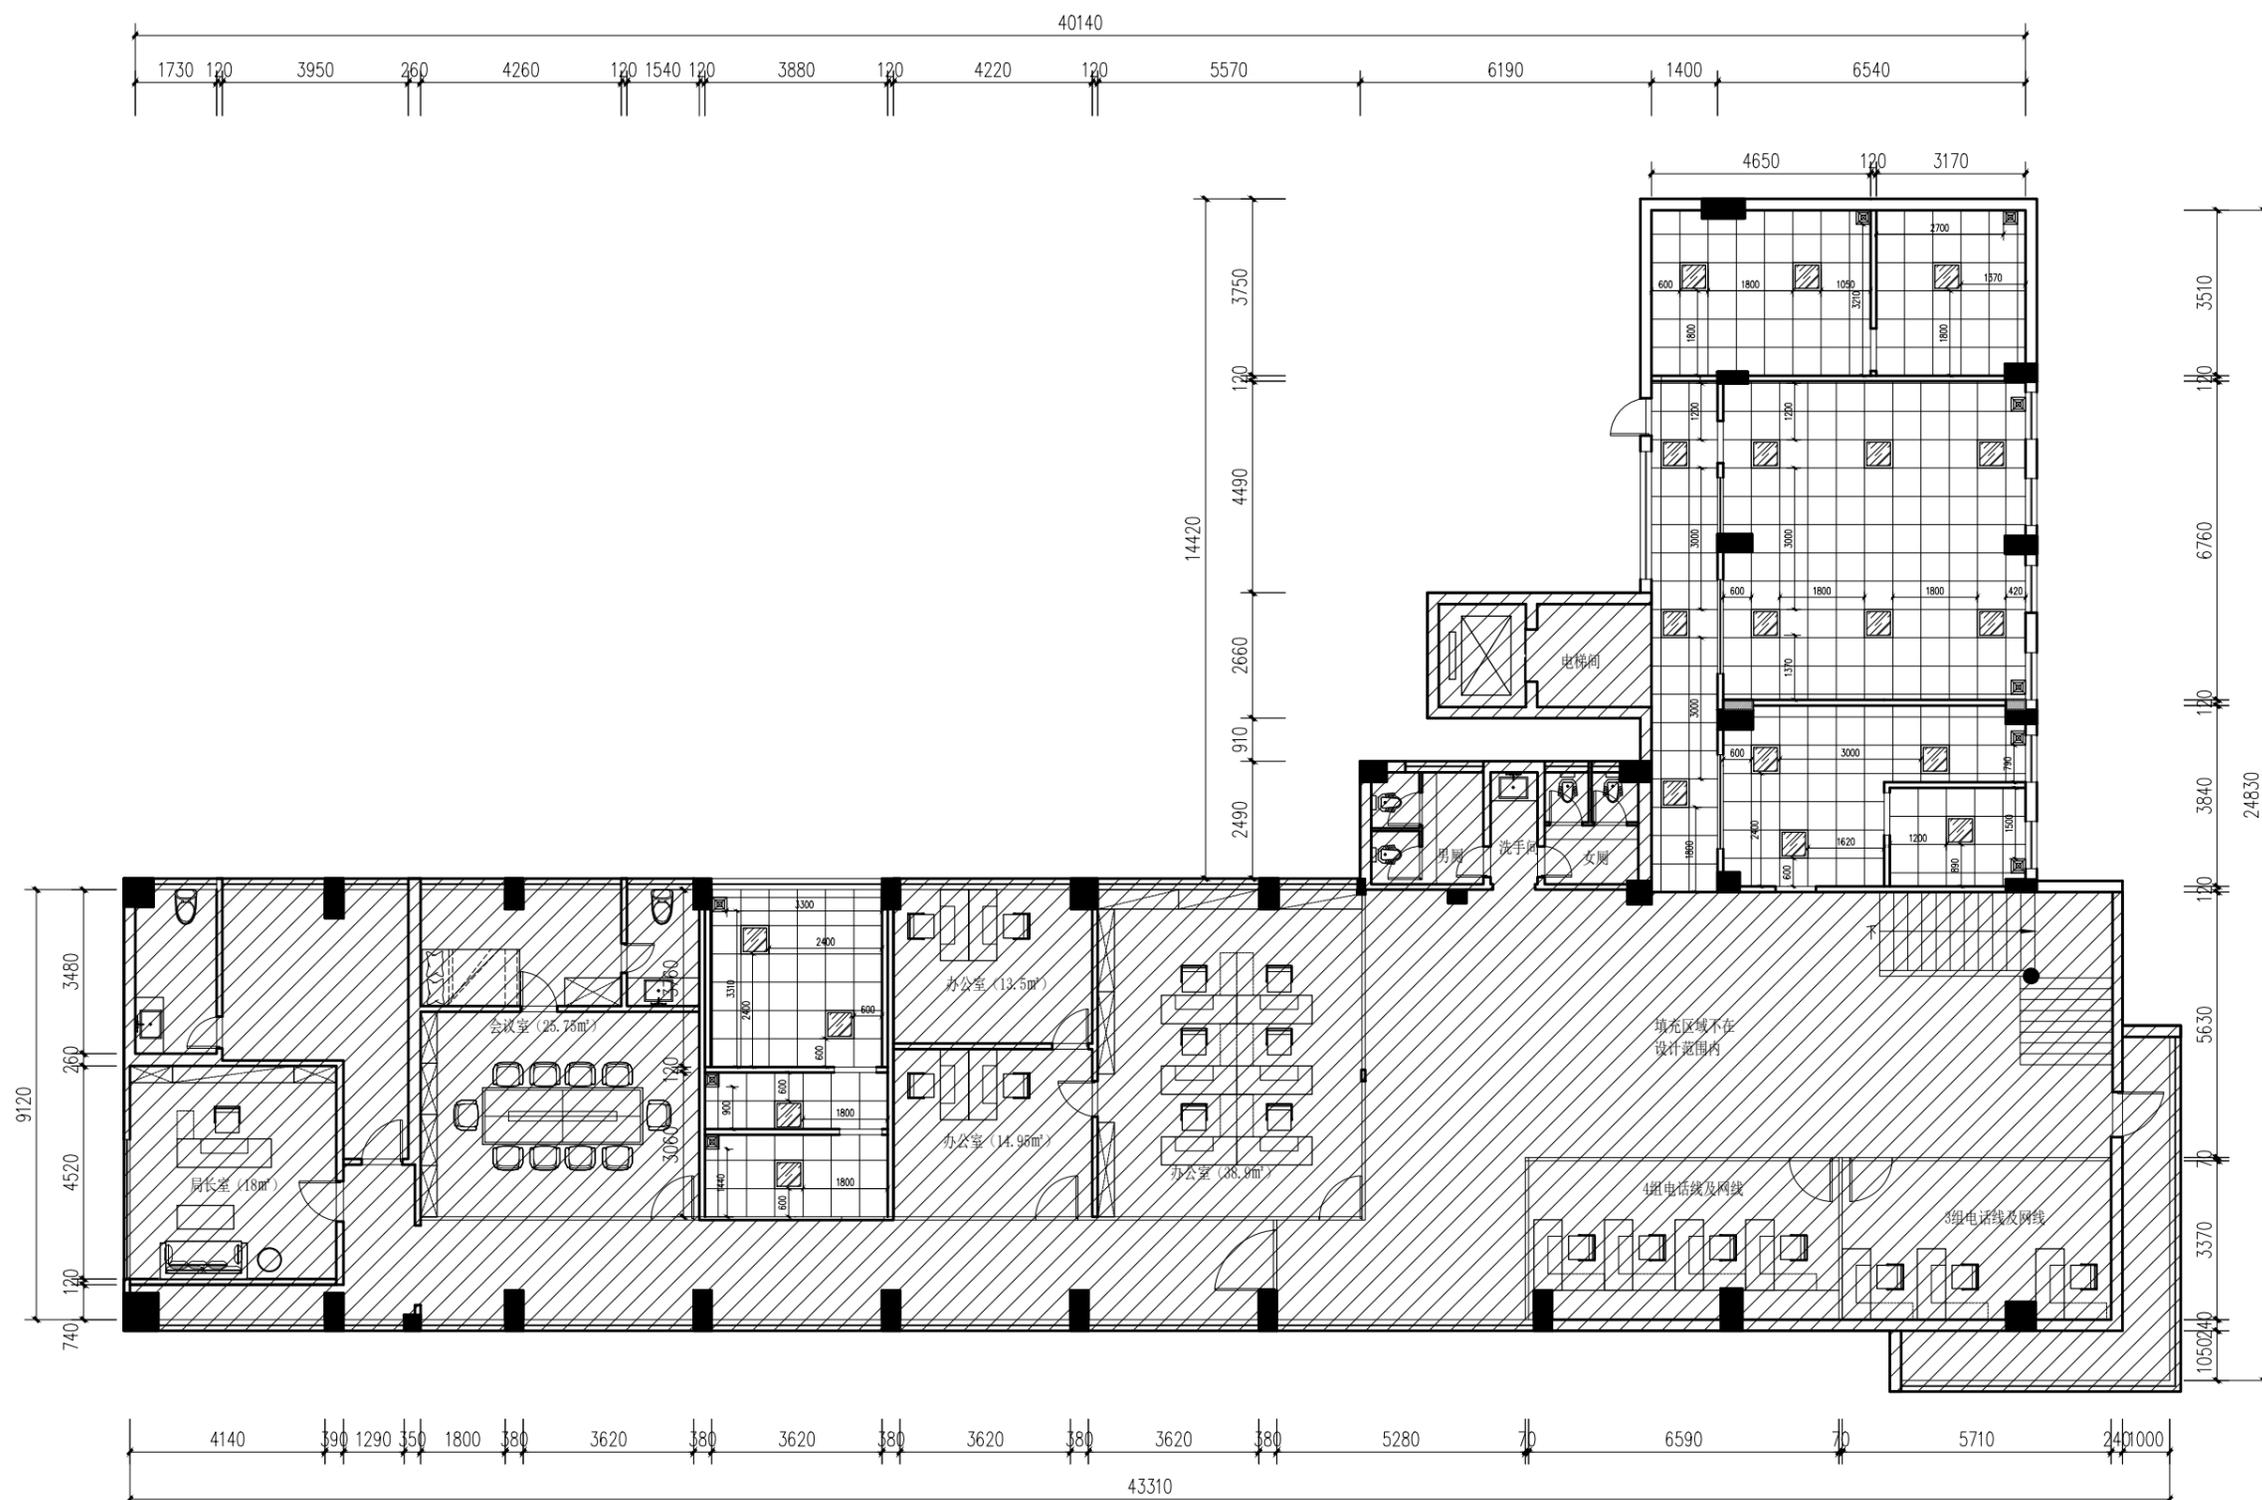

四层灯具定位图 1:100



600*600吸顶灯

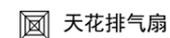

天花排气扇

日期	
姓名	
专业	给排水
专业	暖通
专业	电气
姓名	
日期	
姓名	
专业	暖通
专业	电气



HEEWO

建筑设计甲级资质
设计证书号: A144010419

广东熹和工程设计有限公司
GUANGDONG XIHE ARCHITECTURAL DESIGN
ENGINEERING CO., LTD
广州市海珠区琶洲保利悦广场C塔1204
HAIZHU DISTRICT, GUANGZHOU CITY
TEL: +86 020-3195 0913

版次	修改日期	修改记录
REV.	Date	Description

工程设计出图专用章
Stamp for Engineering Design

注册师执业专用章
Registered Seal

设计签字
Signature

审定 Authorized By	李海峰	
审核 Approved By	李海峰	
项目负责 Principal	李海峰	
专业负责 Chief	李敏仪	
校对 Checked By	文惠敏	
制图 Drawn By	周日雄	
设计 Design By	周日雄	

建设单位
Client

项目名称
Proj Name

子项目名称
Subproject


设计号
Project NO.

图纸名称
Sheet Name


版本号 Revision No.	V1.0	专业 Discipline	建筑
---------------------	------	------------------	----

日期 Date	2020.09	图号 Drawing NO.	P-12
------------	---------	-------------------	------


比例 Scale	1:100	设计阶段 Stage	施工图
-------------	-------	---------------	-----

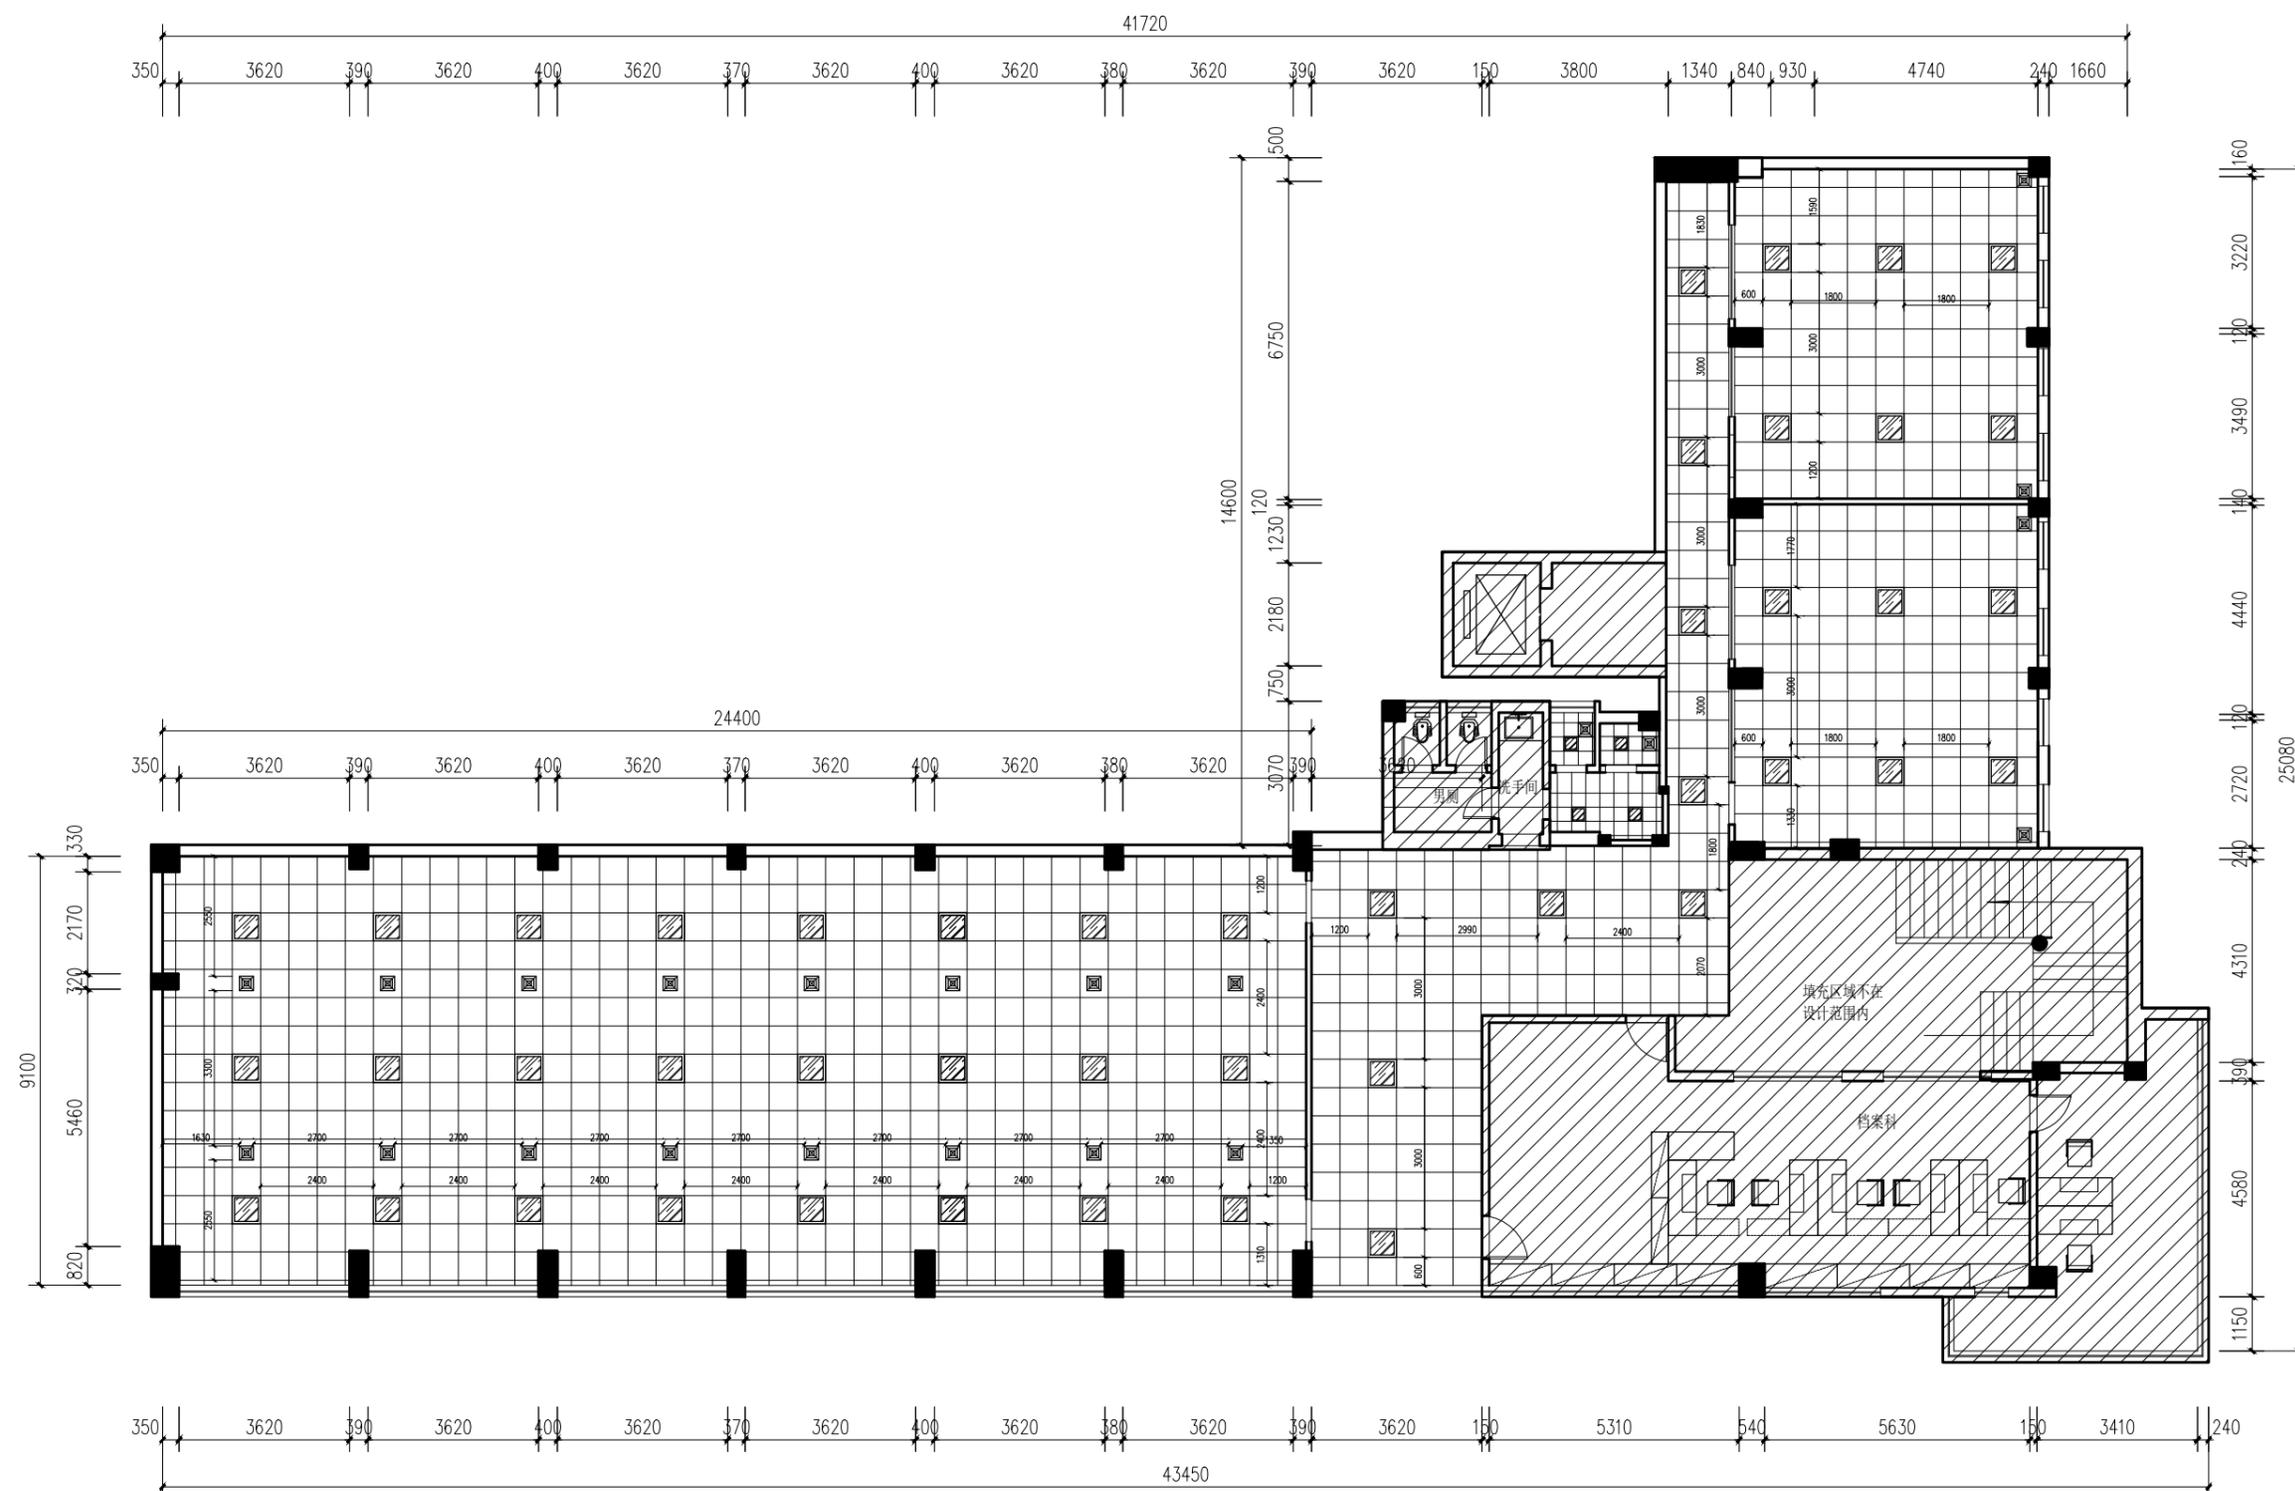

五层灯具定位图 1:100

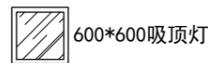

600*600吸顶灯

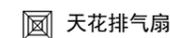

天花排气扇



HEEWO

建筑设计甲级资质
设计证书号: A144010419

广东熹和工程设计有限公司
GUANGDONG XIHE ARCHITECTURAL DESIGN
ENGINEERING CO., LTD
广州市海珠区琶洲保利悦广场C塔1204
HAIZHU DISTRICT, GUANGZHOU CITY
TEL: +86 020-3195 0913

版次	修改日期	修改记录
REV.	Date	Description

工程设计出图专用章
Stamp for Engineering Design

注册师执业专用章
Registered Seal

设计签字
Signature

审定
Authorized By 李海峰

审核
Approved By 李海峰

项目负责
Principal 李海峰

专业负责
Chief 李敏仪

校对
Checked By 文惠敏

制图
Drawn By 周日雄

设计
Design By 周日雄

建设单位
Client 江门市社会保险基金管理局

项目名称
Proj Name 江门市社会保险基金管理局
办公用房优化调整修缮工程项目

子项目名称
Subproject

设计号
Project NO. 2020XH-G002

图纸名称
Sheet Name 四层开关控制图

版本号
Revision No. V1.0


日期
Date 2020.09

比例
Scale 1:100

专业
Discipline 建筑

图号
Drawing NO. P-13

设计阶段
Stage 施工图

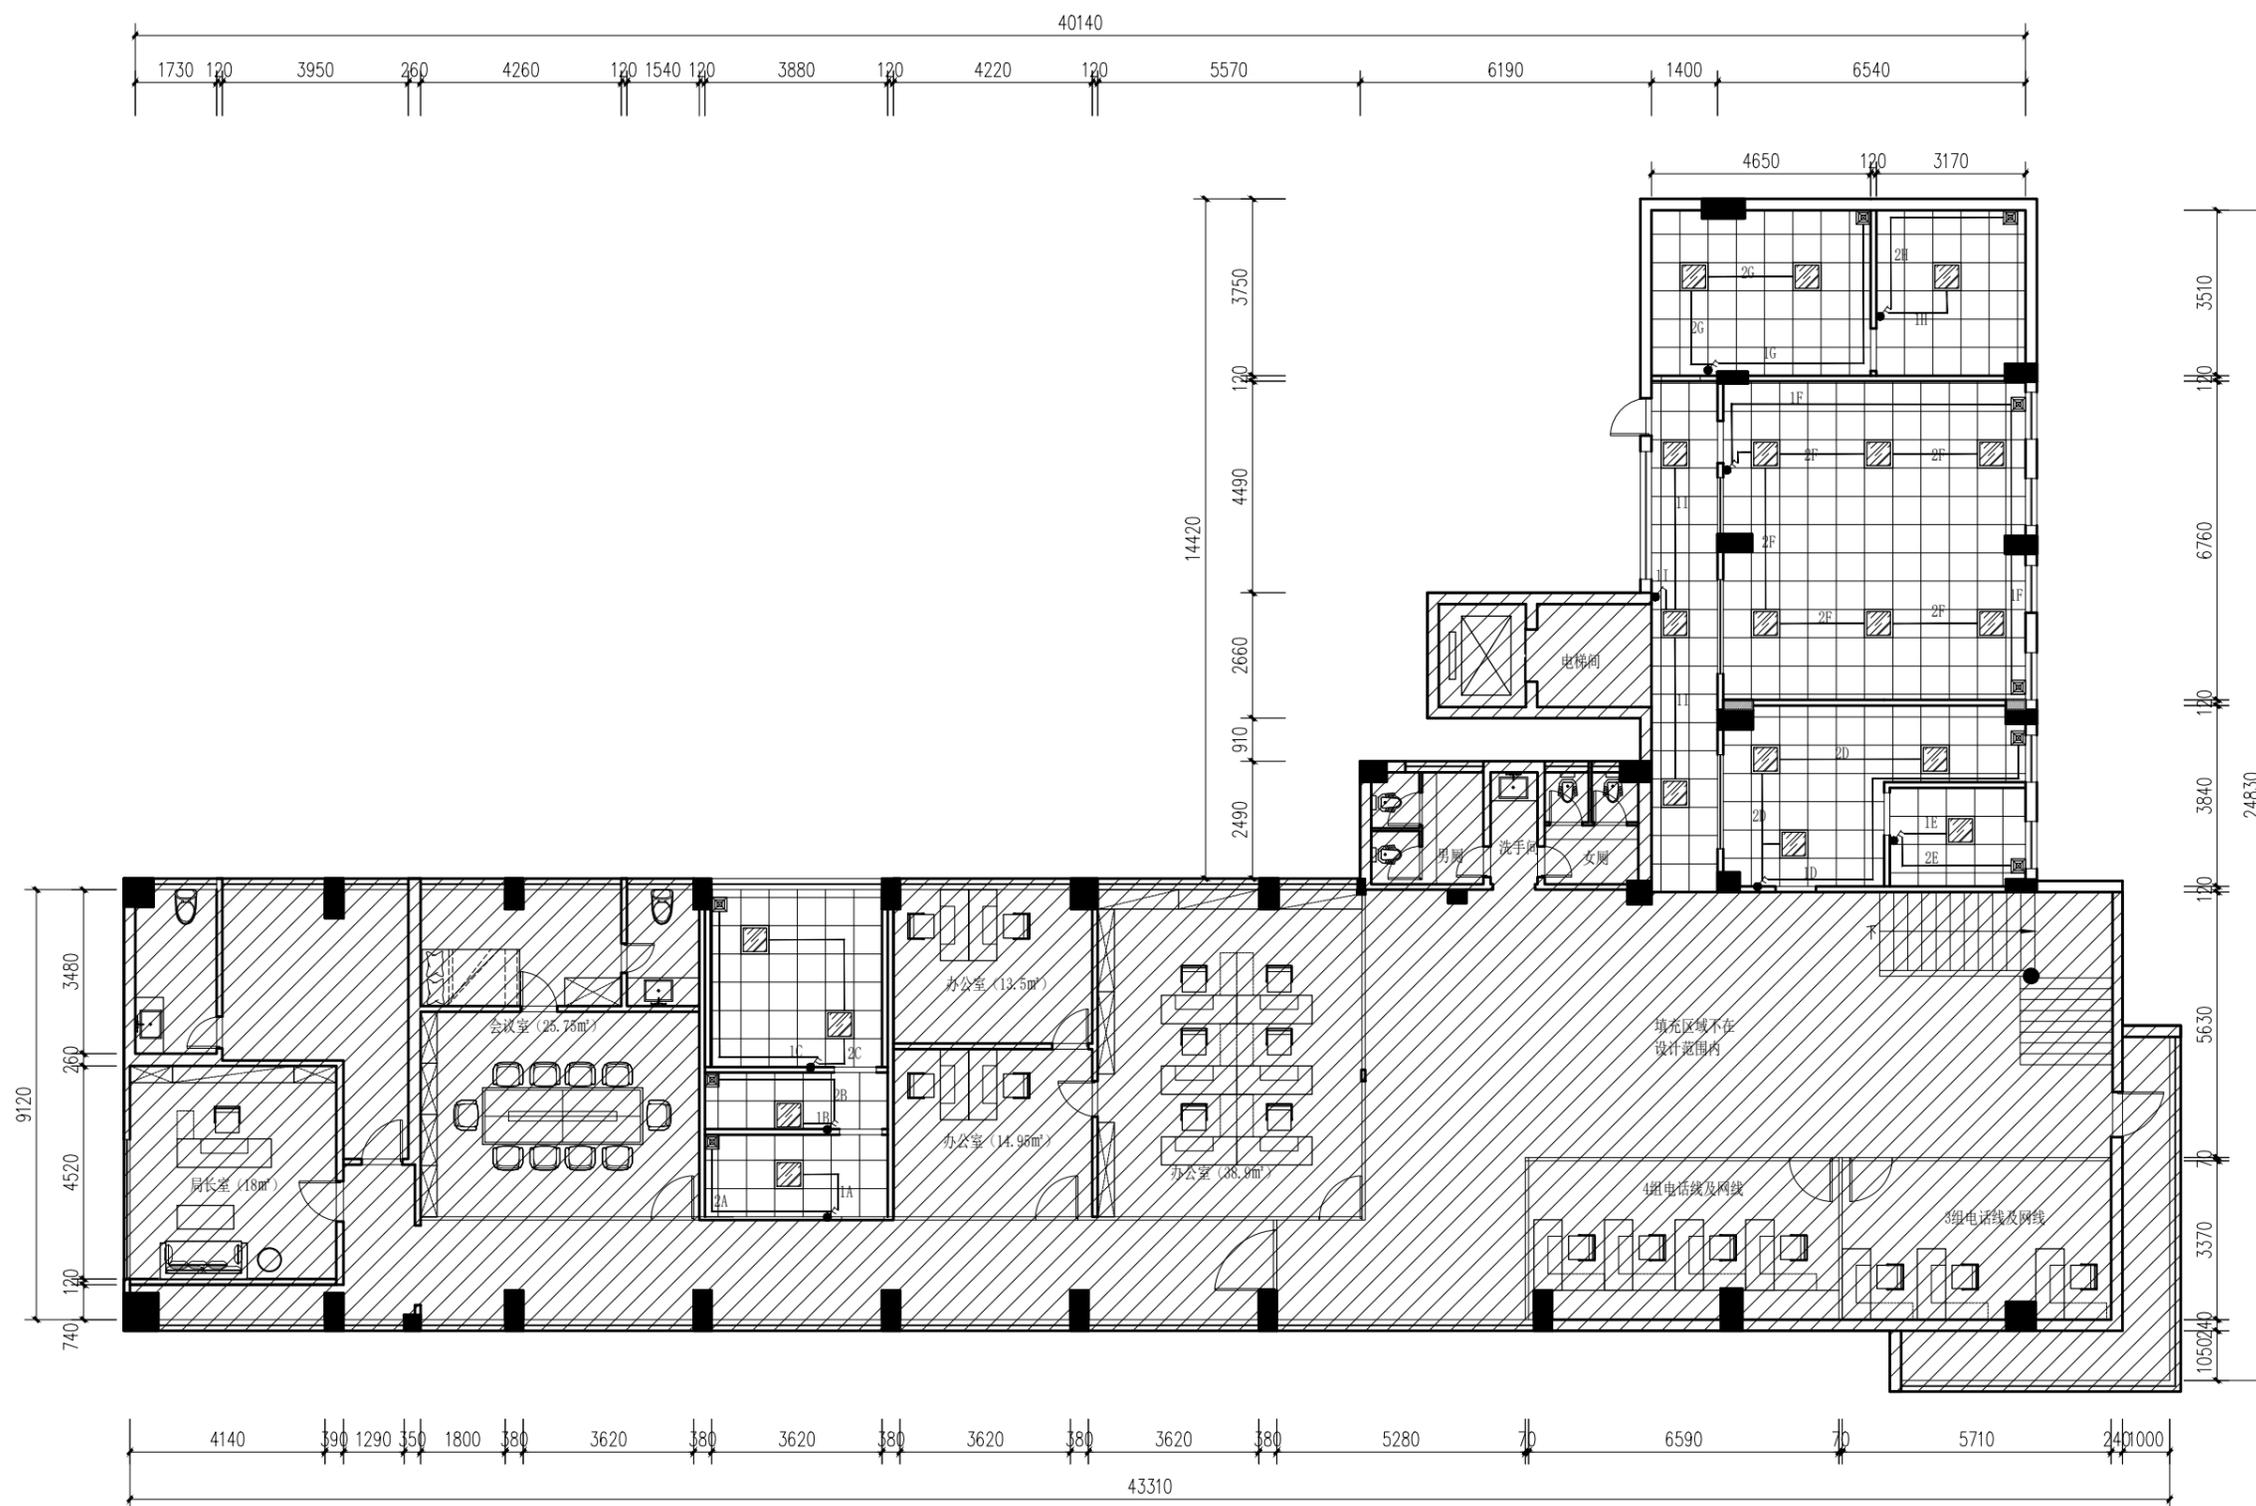

四层开关控制图 1:100

图例	说明
	单位单控开关, 离地1400mm高
	双位单控开关, 离地1400mm高
	三位单控开关, 离地1400mm高
	四位单控开关, 离地1400mm高
	单位双控开关, 离地1400mm高
	双位双控开关, 离地1400mm高
	三位双控开关, 离地1400mm高



HEEWO

建筑设计甲级资质
设计证书号: A144010419

广东熹和工程设计有限公司
GUANGDONG XIHE ARCHITECTURAL DESIGN
ENGINEERING CO., LTD
广州市海珠区琶洲保利悦广场C塔1204
HAIZHU DISTRICT, GUANGZHOU CITY
TEL: +86 020-3195 0913

版次	修改日期	修改记录
REV.	Date	Description

工程设计出图专用章
Stamp for Engineering Design

注册师执业专用章
Registered Seal

设计签字
Signature

审定 Authorized By	李海峰	
审核 Approved By	李海峰	
项目负责 Principal	李海峰	
专业负责 Chief	李敏仪	
校对 Checked By	文惠敏	
制图 Drawn By	周日雄	
设计 Design By	周日雄	

建设单位
Client

项目名称
Proj Name

子项目名称
Subproject

设计号
Project NO.

图纸名称
Sheet Name

版本号
Revision No.

日期
Date


比例
Scale

专业
Discipline

图号
Drawing NO.

设计阶段
Stage

施工图

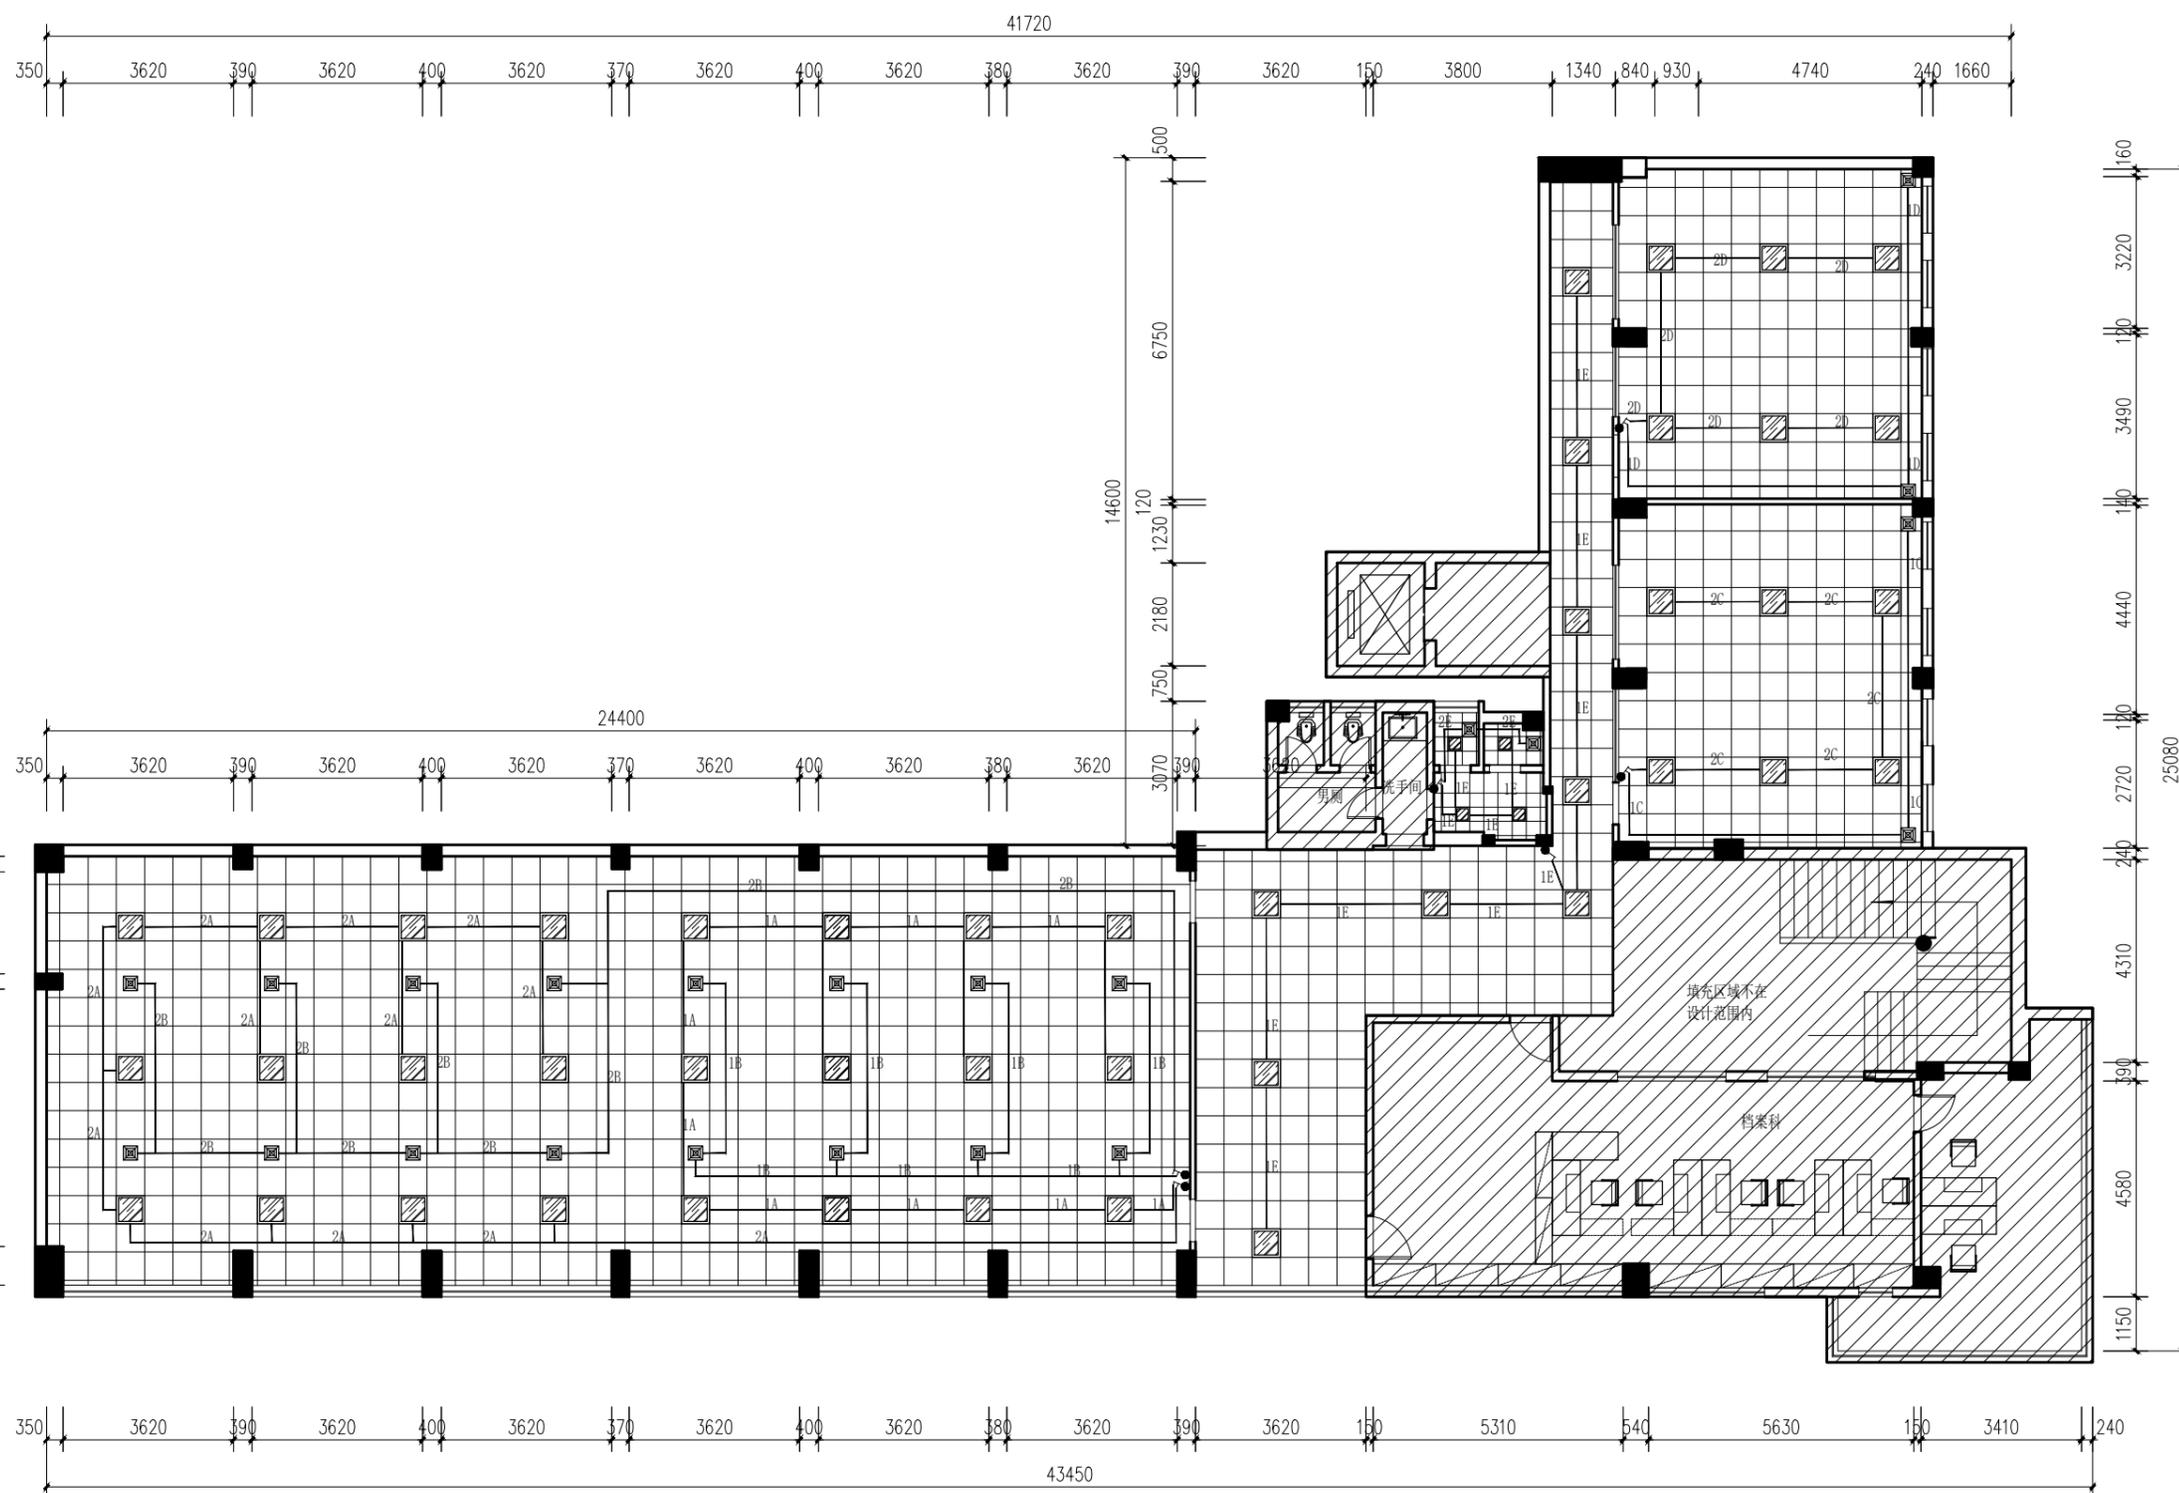

五层开关控制图 1:100

图例	说明
	单位单控开关, 离地1400mm高
	双位单控开关, 离地1400mm高
	三位单控开关, 离地1400mm高
	四位单控开关, 离地1400mm高
	单位双控开关, 离地1400mm高
	双位双控开关, 离地1400mm高
	三位双控开关, 离地1400mm高



HEEWO

建筑设计甲级资质
设计证书号: A144010419

广东熹和工程设计有限公司
GUANGDONG XIHE ARCHITECTURAL DESIGN
ENGINEERING CO., LTD
广州市海珠区琶洲保利参悦广场C塔1204
HAIZHU DISTRICT, POLY GRAND PLAZA, PAZHU,
HAIZHU DISTRICT, GUANGZHOU CITY
TEL: +86 020-3195 0913

版次
REV.

修改日期
Date

修改记录
Description

工程设计出图专用章
Stamp for Engineering Design

注册师执业专用章
Registered Seal

设计签字
Signature

审定
Authorized By 李海峰

审核
Approved By 李海峰

项目负责
Principal 李海峰

专业负责
Chief 李敏仪

校对
Checked By 文惠敏

制图
Drawn By 周日雄

设计
Design By 周日雄

建设单位
Client 江门市社会保险基金管理局

项目名称
Proj Name 江门市社会保险基金管理局
办公用房优化调整修缮工程项目

子项目名称
Subproject

设计号
Project NO. 2020XH-G002

图纸名称
Sheet Name 四层插座布置图

版本号
Revision No. V1.0


日期
Date 2020.09

比例
Scale 1:100

专业
Discipline 建筑

图号
Drawing NO. P-15

设计阶段
Stage 施工图

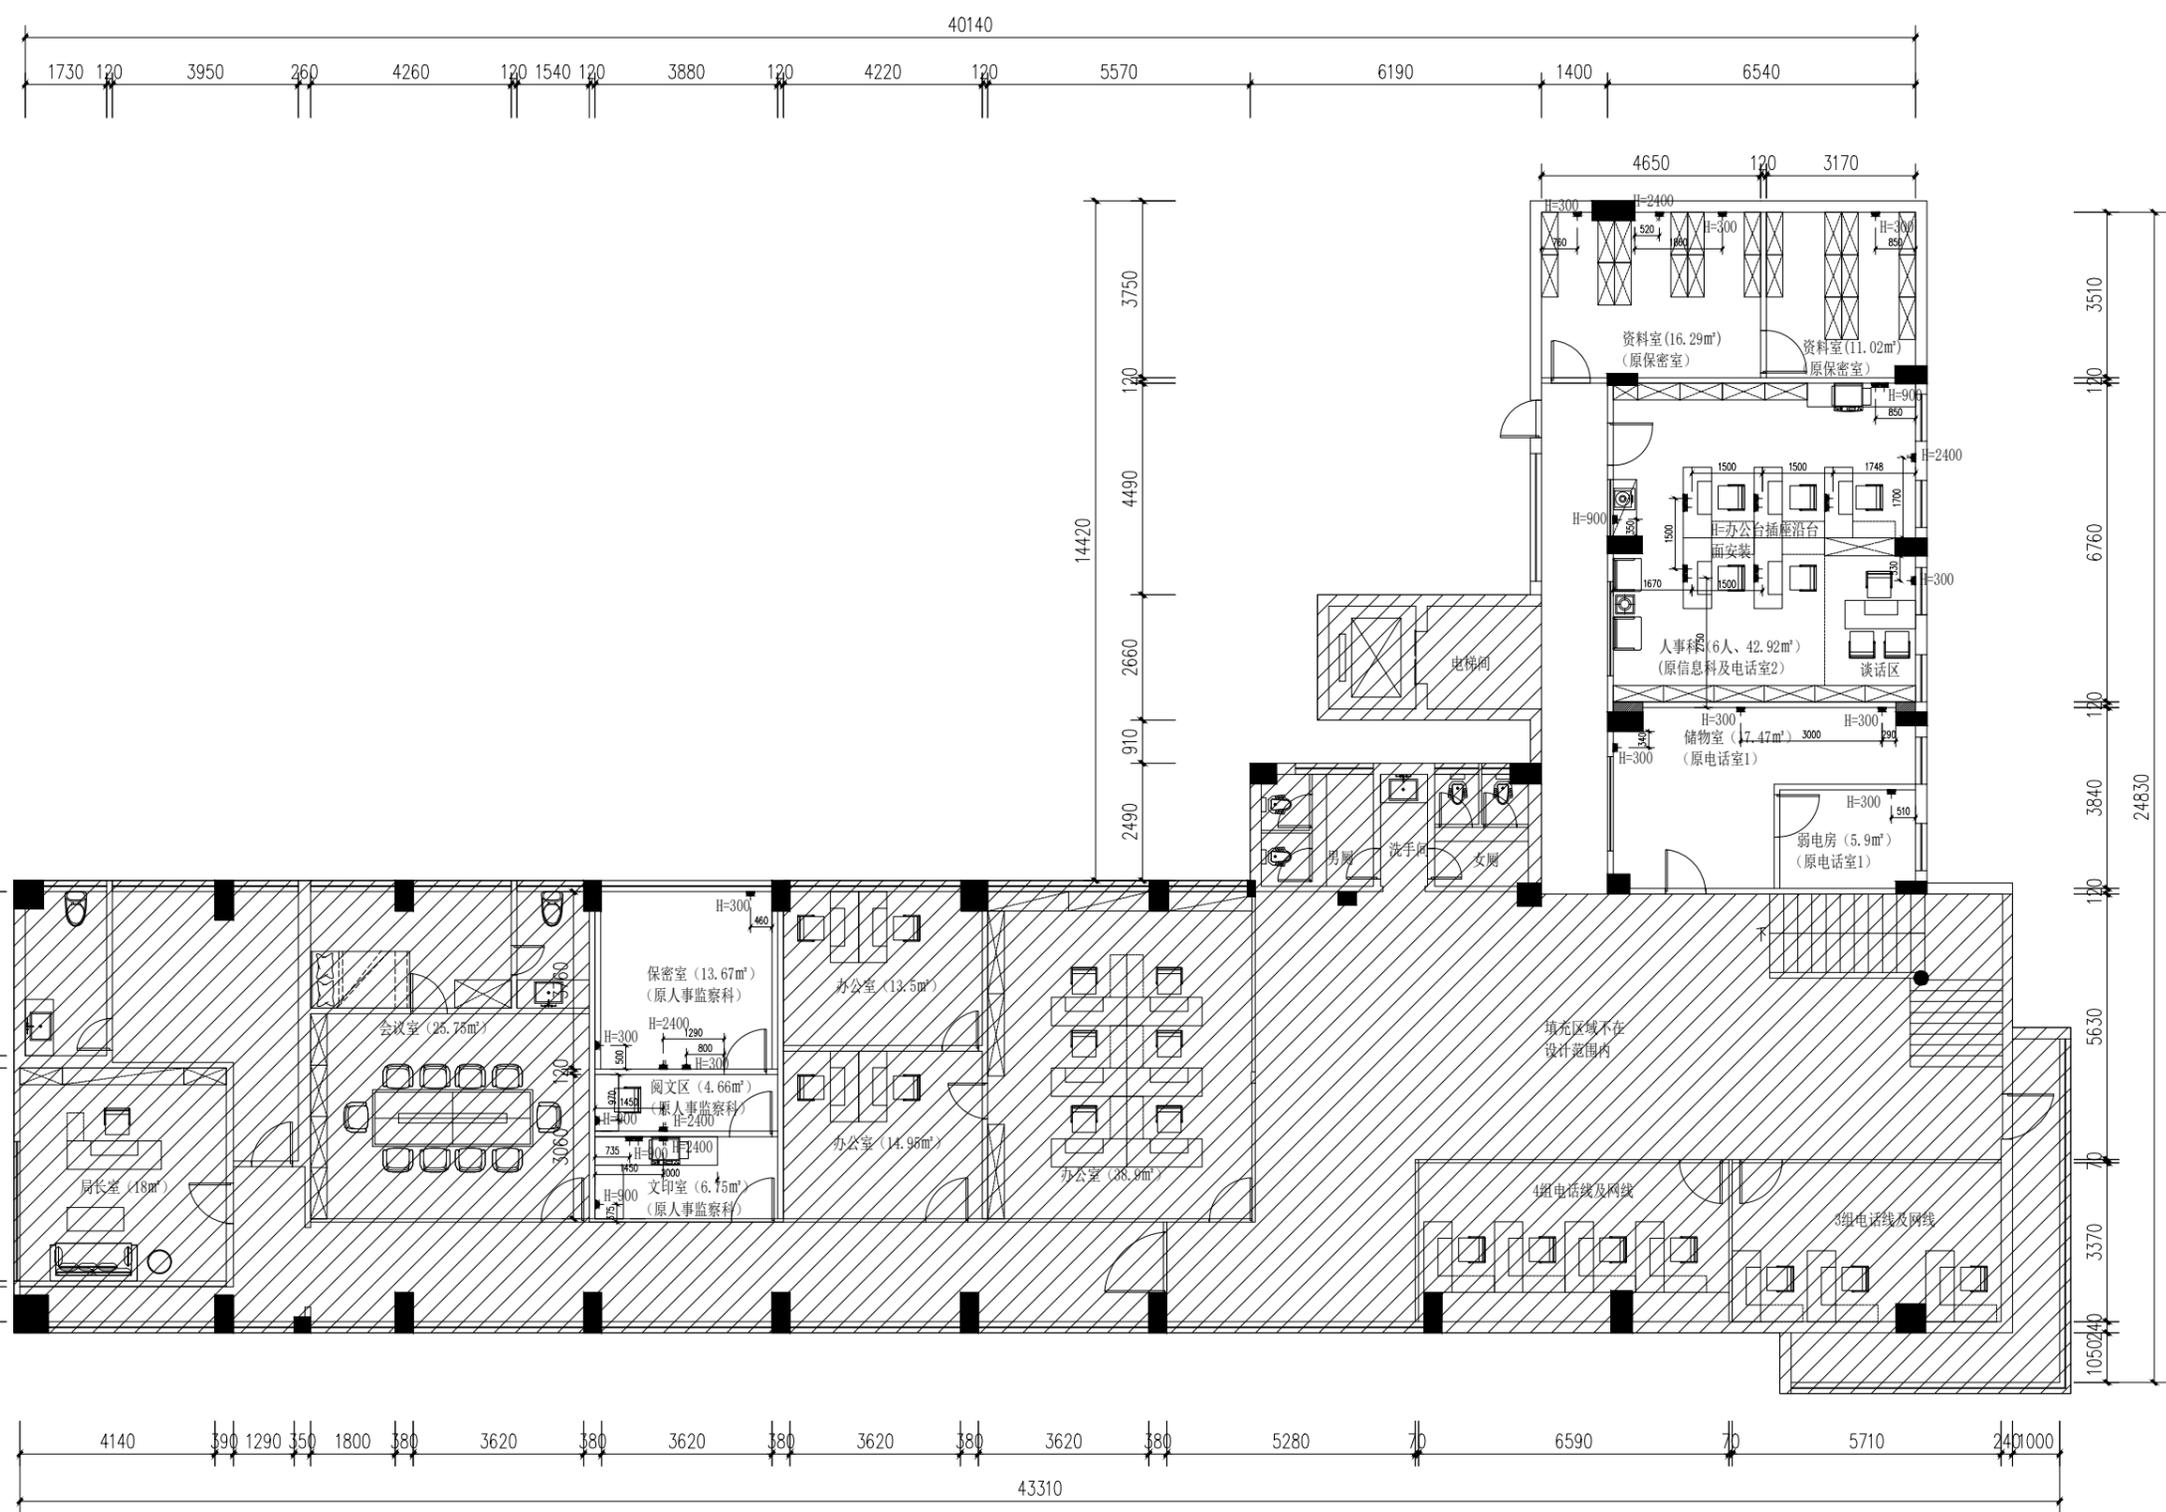

插座图例说明

图例	图例说明
	空调插座
	暗装普通二三孔电源插座
	强电箱

四层插座布置图 1:100



HEEWO

建筑设计甲级资质
设计证书号: A144010419

广东熹和工程设计有限公司
GUANGDONG XIHE ARCHITECTURAL DESIGN
ENGINEERING CO., LTD
广州市海珠区琶洲保利悦广场C塔1204
1204 TOWER C, POLY GRAND PLAZA, PAZHOU,
HAIZHU DISTRICT, GUANGZHOU CITY
TEL: +86 020-3195 0913

版次	修改日期	修改记录
REV.	Date	Description

工程设计出图专用章
Stamp for Engineering Design

注册师执业专用章
Registered Seal

设计签字
Signature

审定	李海峰	李海峰
审核	李海峰	李海峰
项目负责	李海峰	李海峰
专业负责	李敏仪	李敏仪
校对	文惠敏	文惠敏
制图	周日雄	周日雄
设计	周日雄	周日雄

建设单位
Client: 江门市社会保险基金管理局

项目名称
Proj Name: 江门市社会保险基金管理局
办公用房优化调整修缮工程项目

子项目名称
Subproject: 图名


设计号
Project NO.: 2020XH-G002

图纸名称
Sheet Name: 五层插座布置图

版本号	专业
V1.0	建筑

日期	图号
2020.09	P-16

比例	设计阶段
1:100	施工图

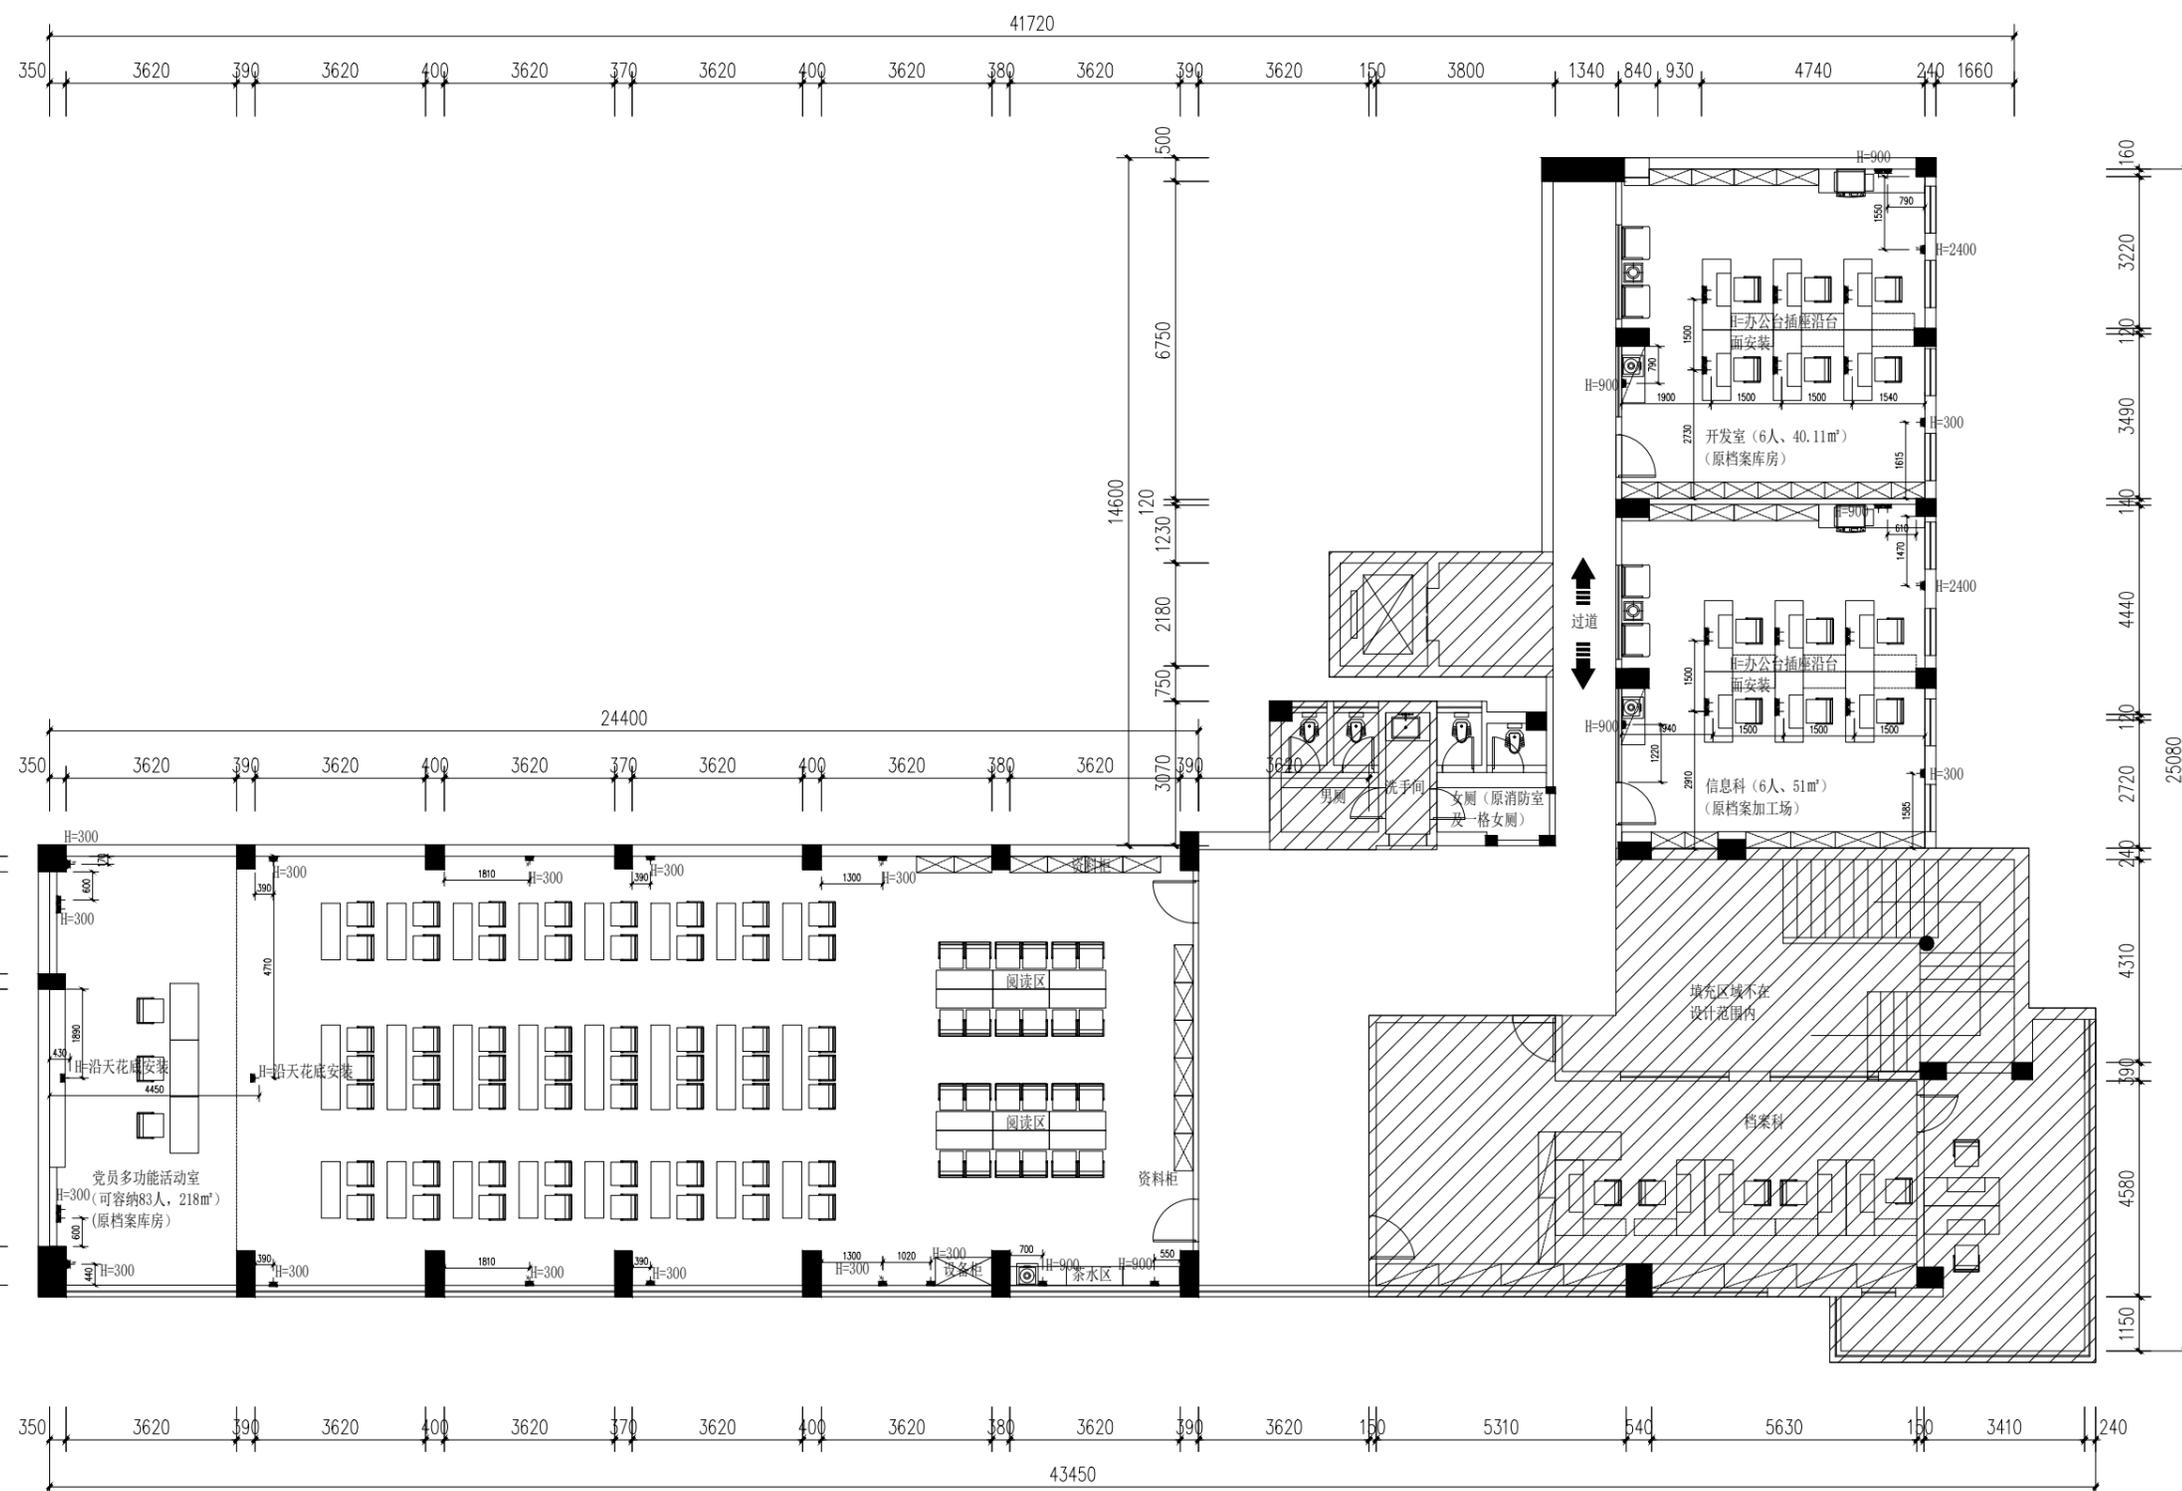

五层插座布置图 1:100

插座图例说明

图例	图例说明
	空调插座
	暗装普通二三孔电源插座
	强电箱



HEEWO

建筑设计甲级资质
设计证书号: A144010419

广东熹和工程设计有限公司
GUANGDONG XIHE ARCHITECTURAL DESIGN
ENGINEERING CO., LTD
广州市海珠区琶洲保利悦广场C塔1204
HAIZHU DISTRICT, POLY GRAND PLAZA, PAZHU,
GUANGZHOU CITY
TEL: +86 020-3195 0913

版次
REV.

修改日期
Date

修改记录
Description

工程设计出图专用章
Stamp for Engineering Design

注册师执业专用章
Registered Seal

设计签字
Signature

审定
Authorized By 李海峰

审核
Approved By 李海峰

项目负责
Principal 李海峰

专业负责
Chief 李敏仪

校对
Checked By 文惠敏

制图
Drawn By 周日雄

设计
Design By 周日雄

建设单位
Client 江门市社会保险基金管理局

项目名称
Proj Name 江门市社会保险基金管理局
子项目名称
Subproject 办公用房优化调整修缮工程项目

设计号
Project NO. 2020XH-G002

图纸名称
Sheet Name 四层立面索引图

版本号
Revision No. V1.0


日期
Date 2020.09

比例
Scale 1:100

专业
Discipline 建筑

图号
Drawing NO. P-17

设计阶段
Stage 施工图

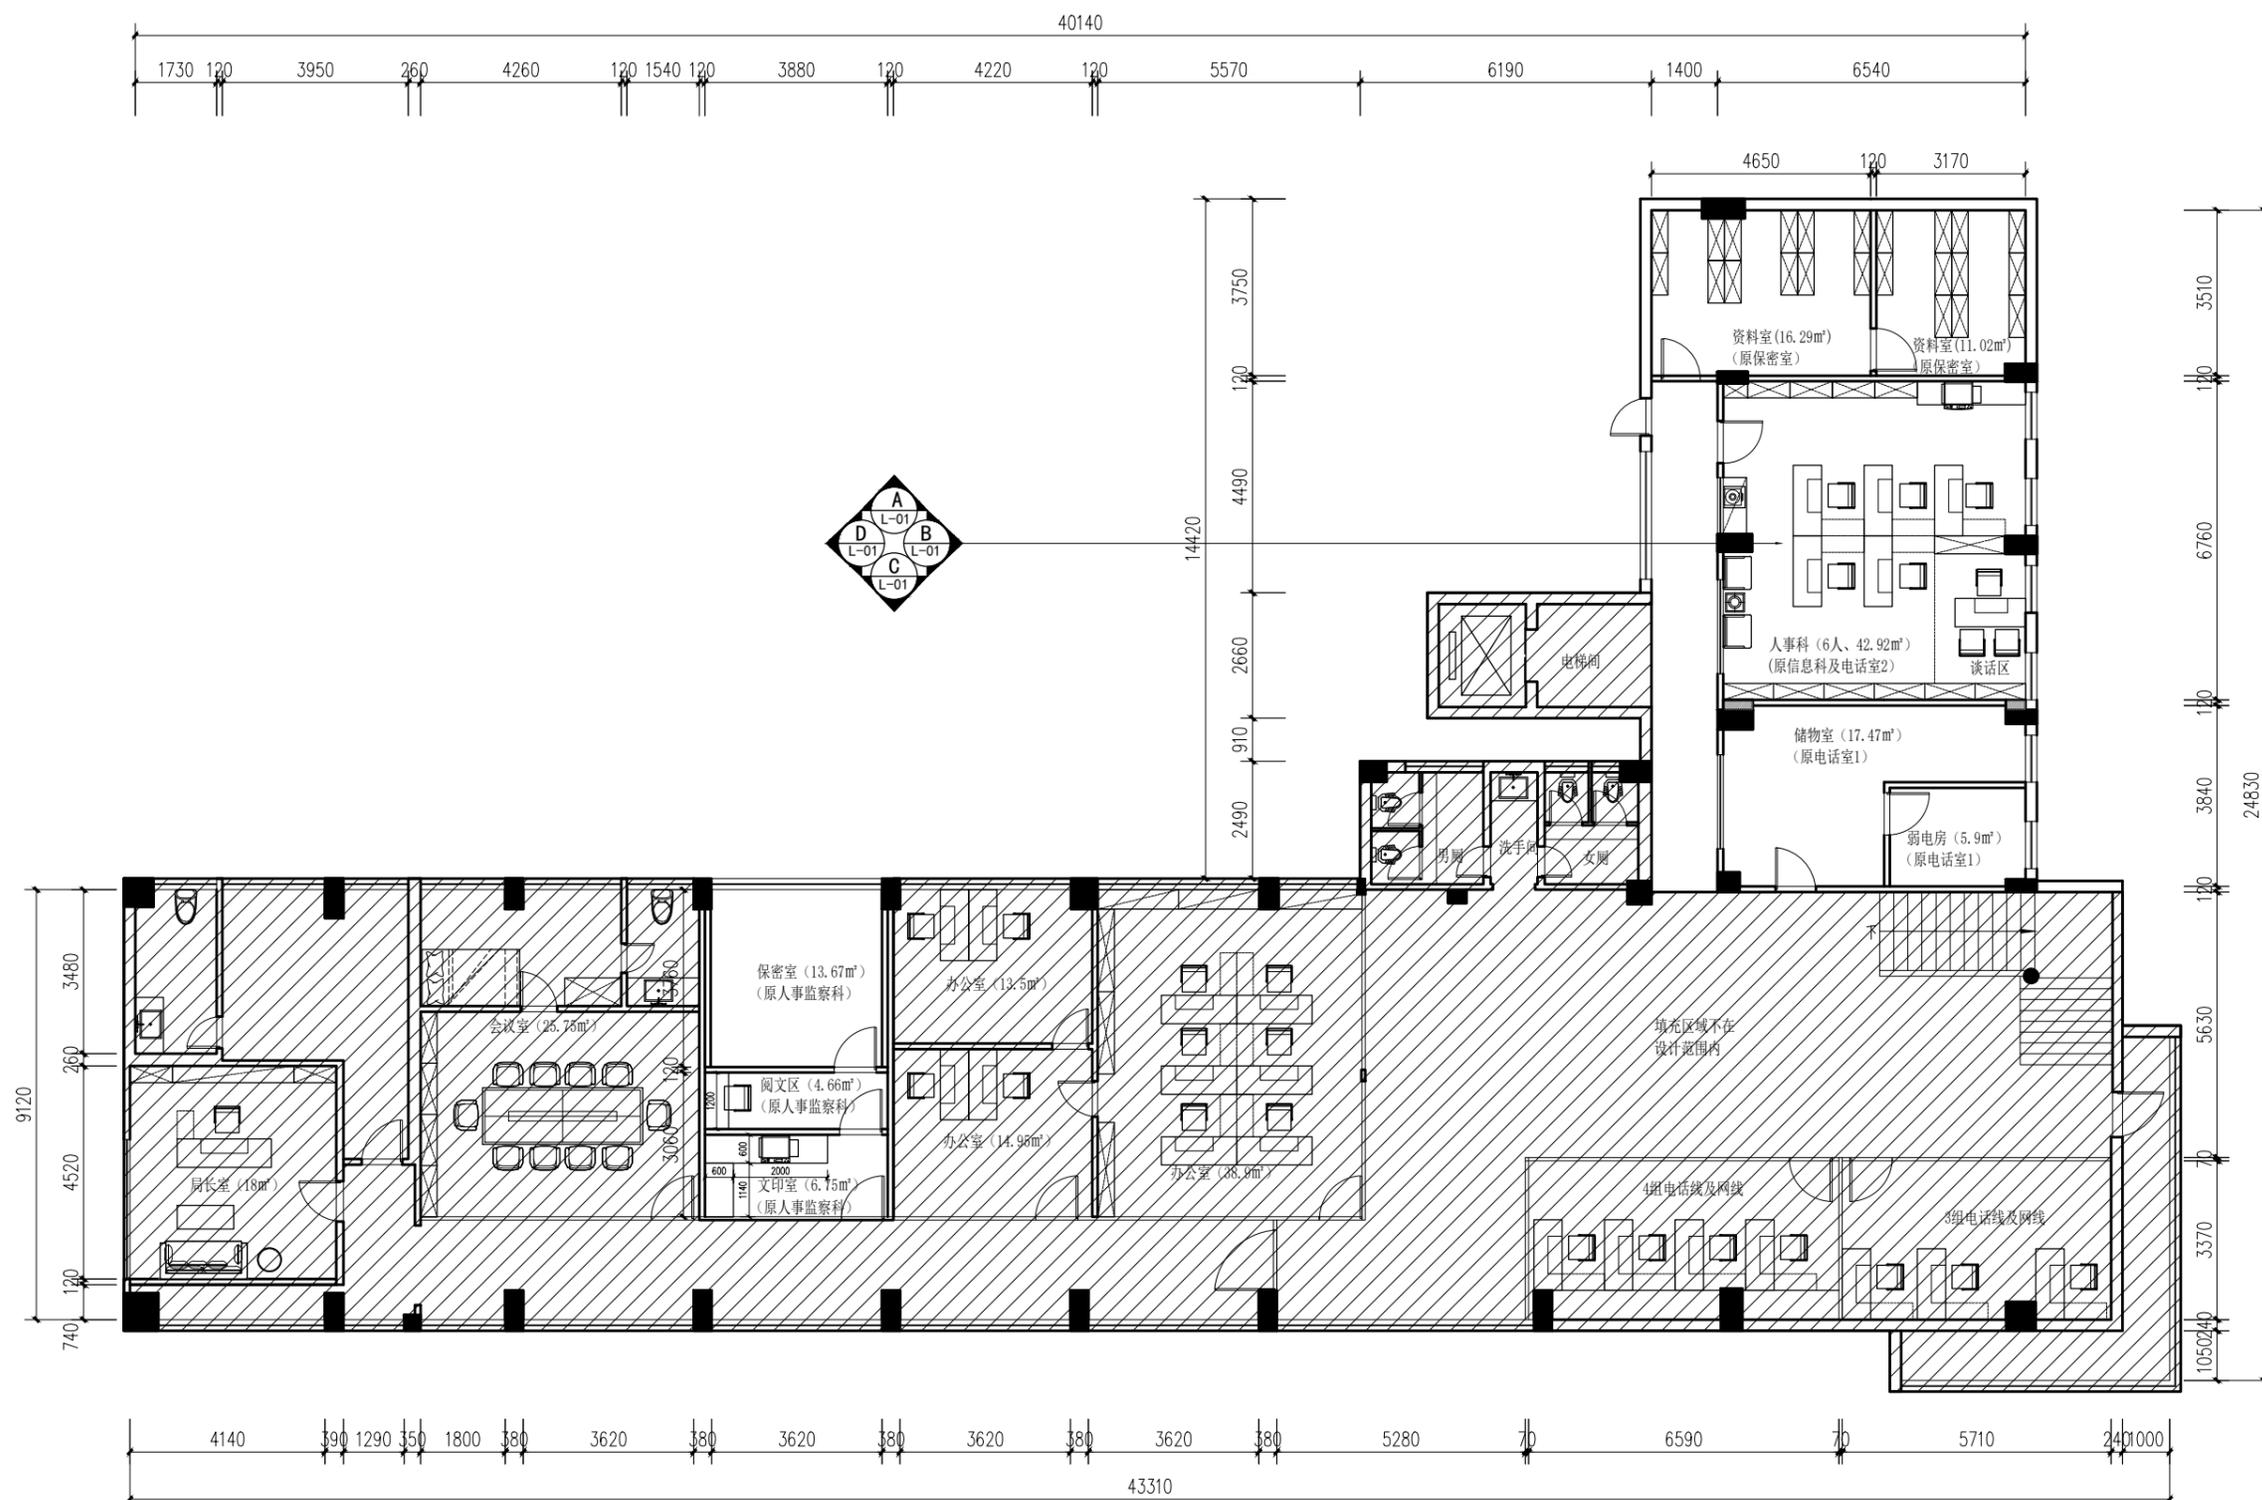

四层立面索引图 1:100



HEEWO

建筑设计甲级资质
设计证书号: A144010419

广东熹和工程设计有限公司
GUANGDONG XIHE ARCHITECTURAL DESIGN
ENGINEERING CO., LTD
广州市海珠区琶洲保利悦广场C塔1204
HAIZHU DISTRICT, GUANGZHOU CITY
TEL: +86 020-3195 0913

版次
REV.

修改日期
Date

修改记录
Description

工程设计出图专用章
Stamp for Engineering Design

注册师执业专用章
Registered Seal

设计签字
Signature

审定
Authorized By
李海峰

审核
Approved By
李海峰

项目负责
Principal
李海峰

专业负责
Chief
李敏仪

校对
Checked By
文惠敏

制图
Drawn By
周日雄

设计
Design By
周日雄

建设单位
Client
江门市社会保险基金管理局

项目名称
Proj Name
江门市社会保险基金管理局
办公用房优化调整修缮工程项目

子项目名称
Subproject

设计号
Project NO.
2020XH-G002

图纸名称
Sheet Name
五层立面索引图

版本号
Revision No.
V1.0


日期
Date
2020.09

比例
Scale
1:100

专业
Discipline
建筑

图号
Drawing NO.
P-18

设计阶段
Stage
施工图

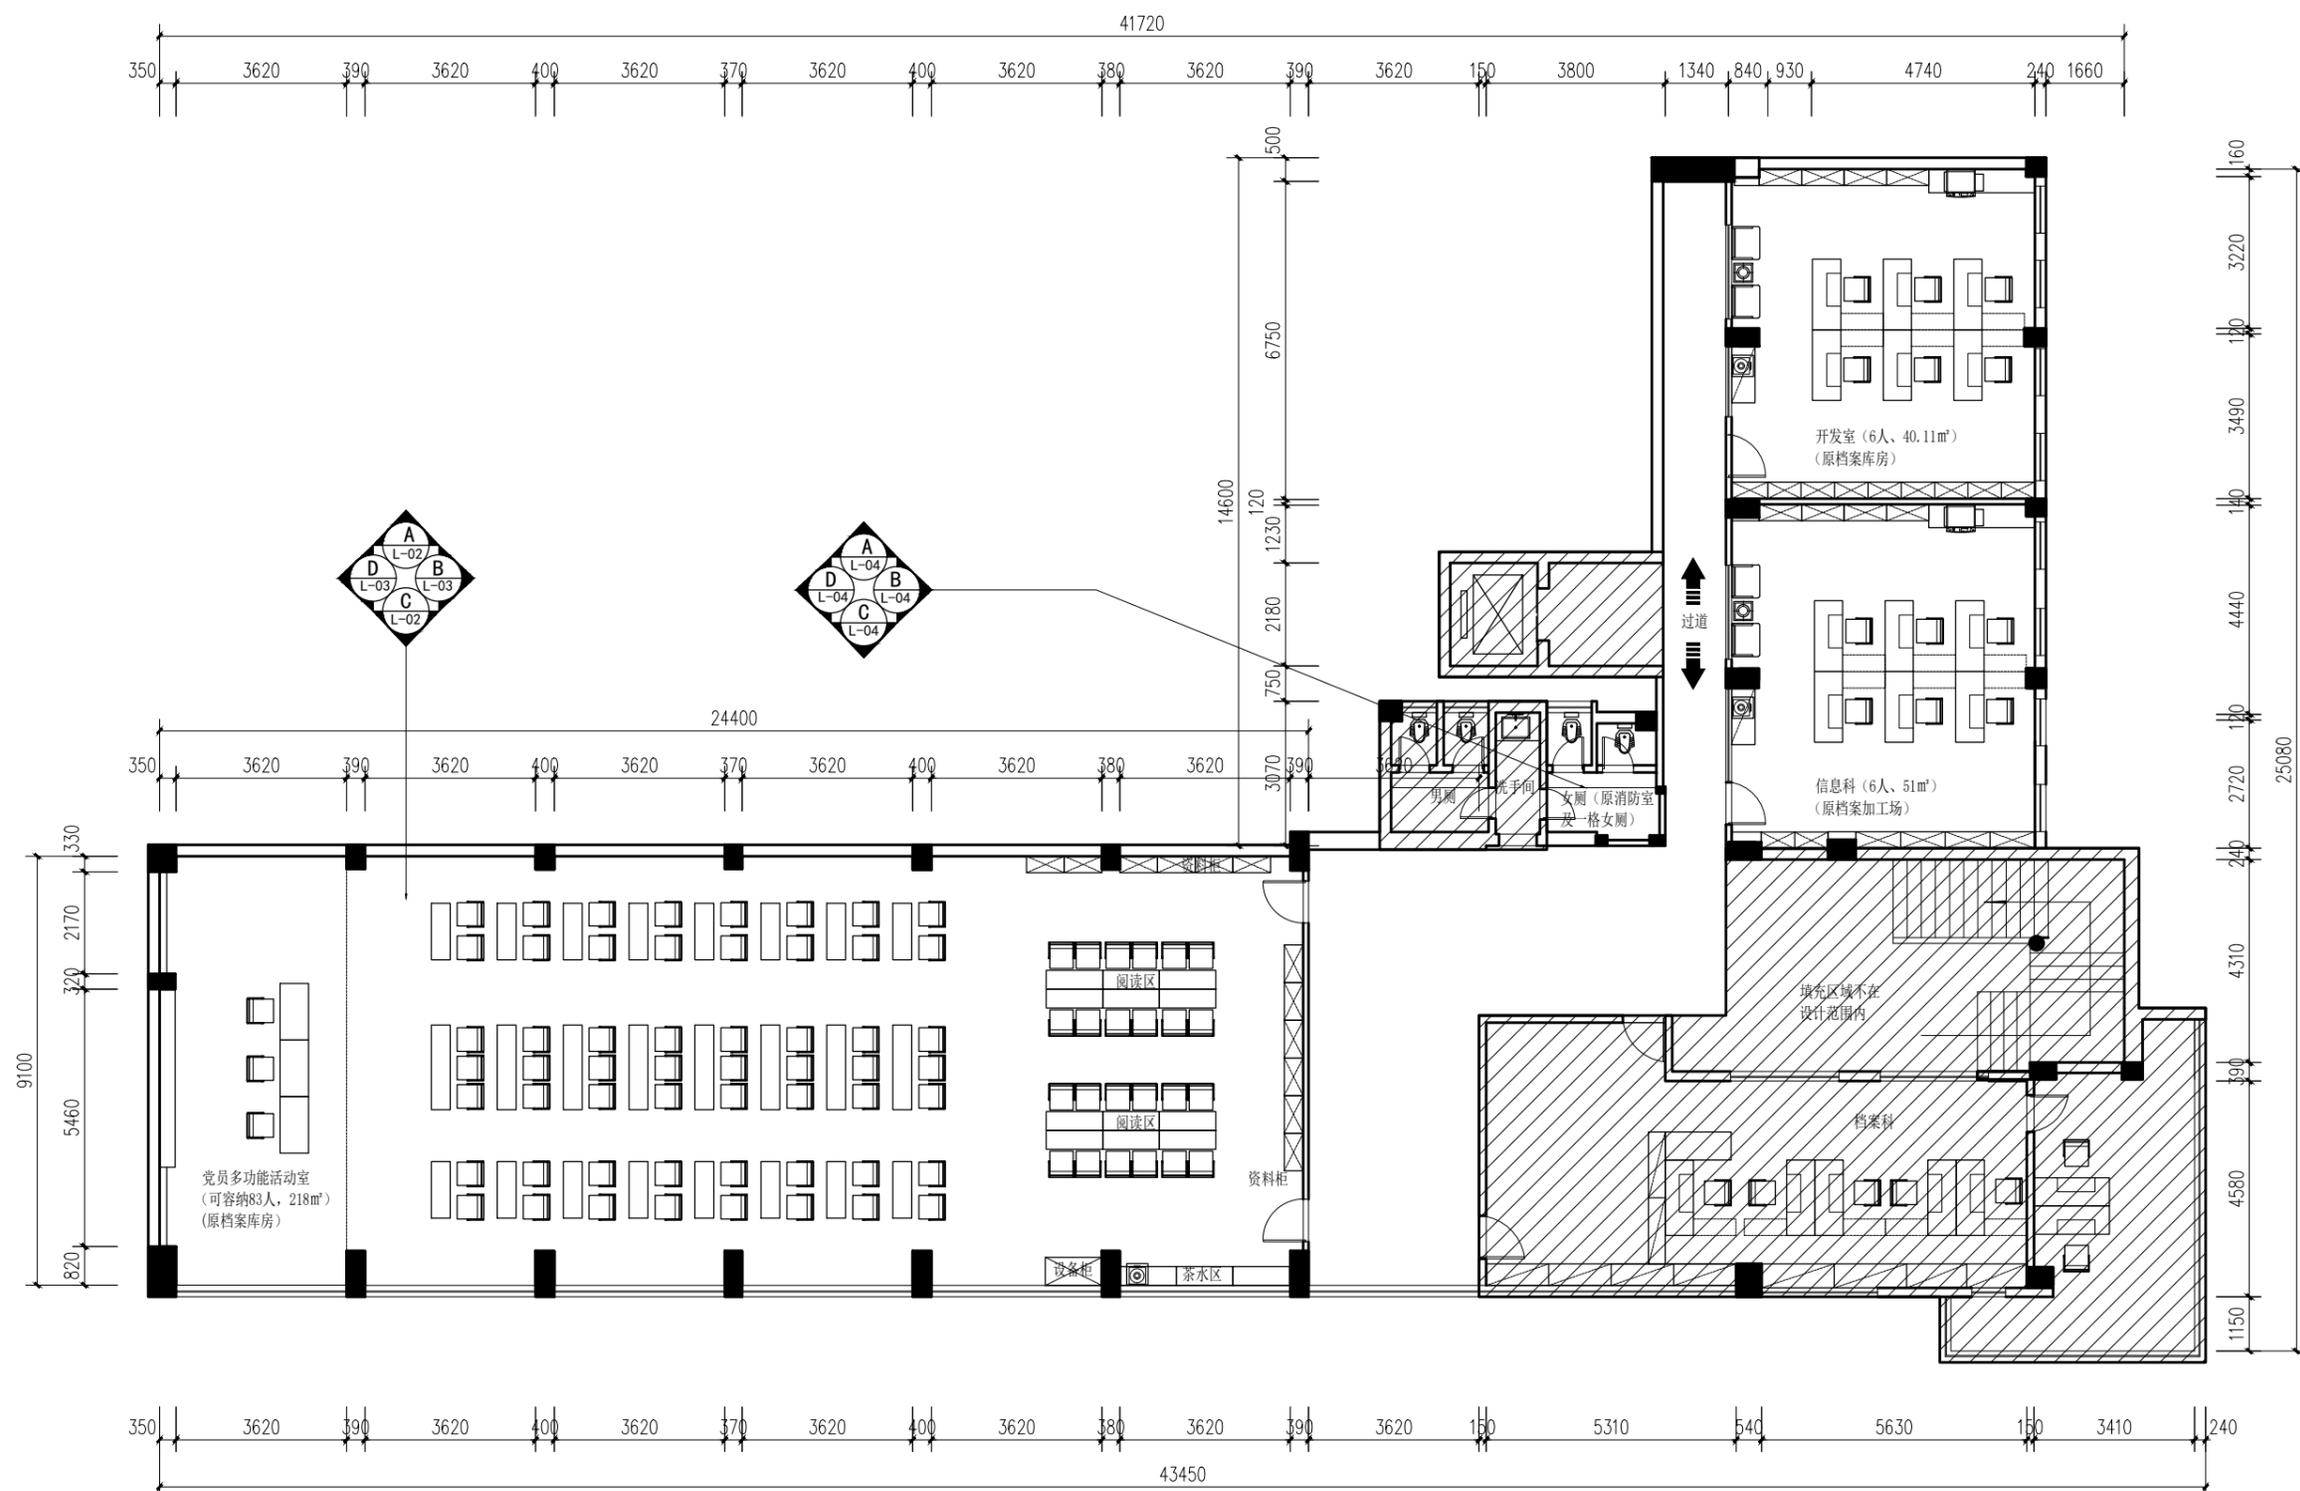

五层立面索引图 1:100



HEEWO

建筑设计甲级资质
设计证书号: A144010419

广东熹和工程设计有限公司
GUANGDONG XIHE ARCHITECTURAL DESIGN
ENGINEERING CO., LTD
广州市海珠区琶洲保利叁悦广场C塔1204
1204, TOWER C, POLY GRAND PLAZA, PAZHU,
HAIZHU DISTRICT, GUANGZHOU CITY
TEL: +86 020-3195 0913

版次 REV.	修改日期 Date	修改记录 Description

工程设计出图专用章
Stamp for Engineering Design

注册师执业专用章
Registered Seal

设计签字
Signature

审定 Authorized By	李海峰	
审核 Approved By	李海峰	
项目负责 Principal	李海峰	
专业负责 Chief	李敏仪	
校对 Checked By	文惠敏	
制图 Drawn By	周日雄	
设计 Design By	周日雄	

建设单位
Client

项目名称
Proj Name

子项目名称
Subproject

设计号
Project NO.

图纸名称
Sheet Name

版本号
Revision No.

日期
Date



比例
Scale

专业
Discipline



图号
Drawing NO.

设计阶段
Stage



建筑
L-01
施工图

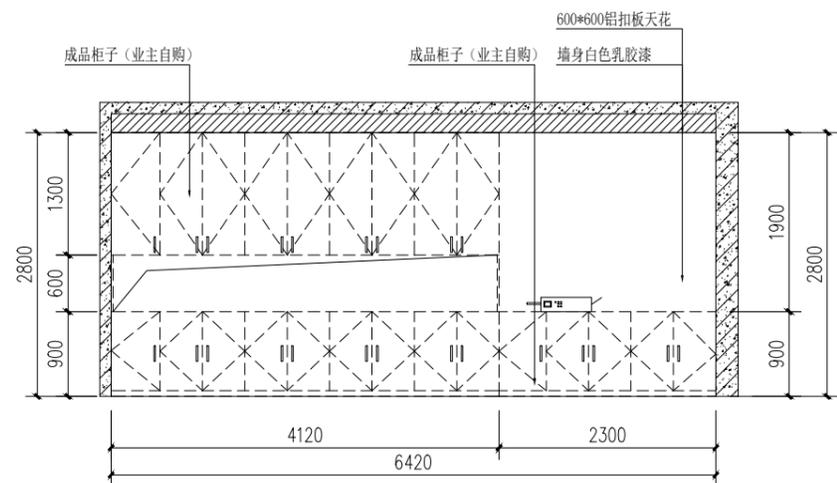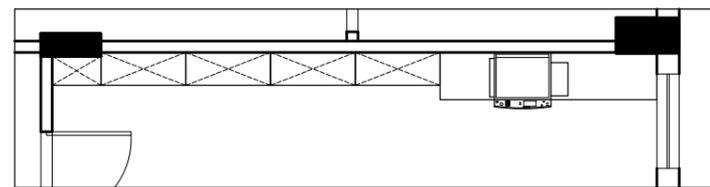



人事科A立面 1:75

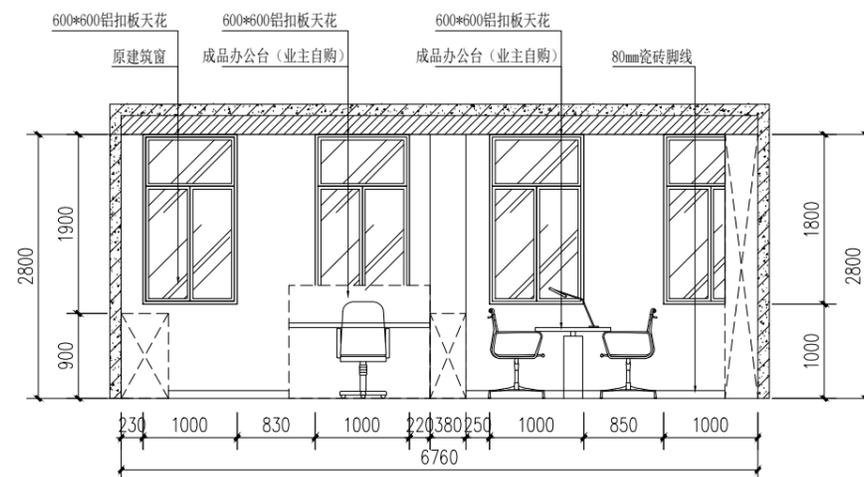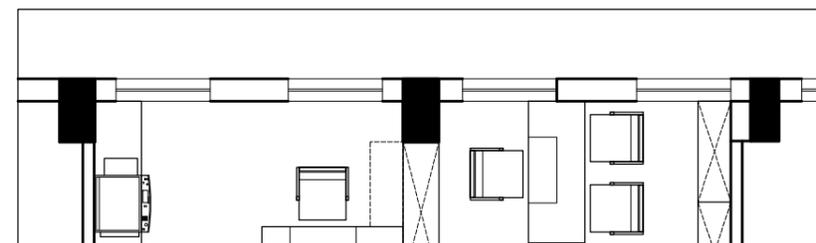

人事科B立面 1:75

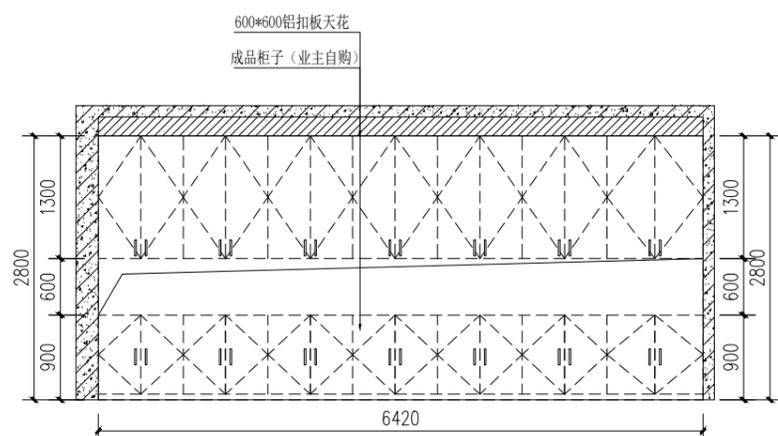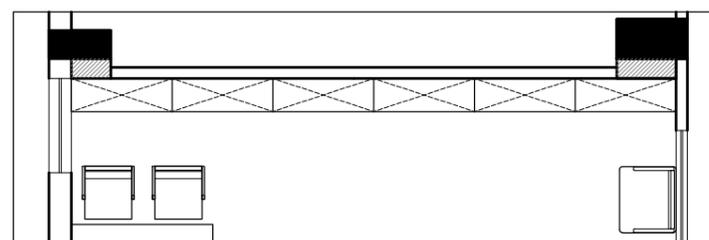

人事科C立面 1:75

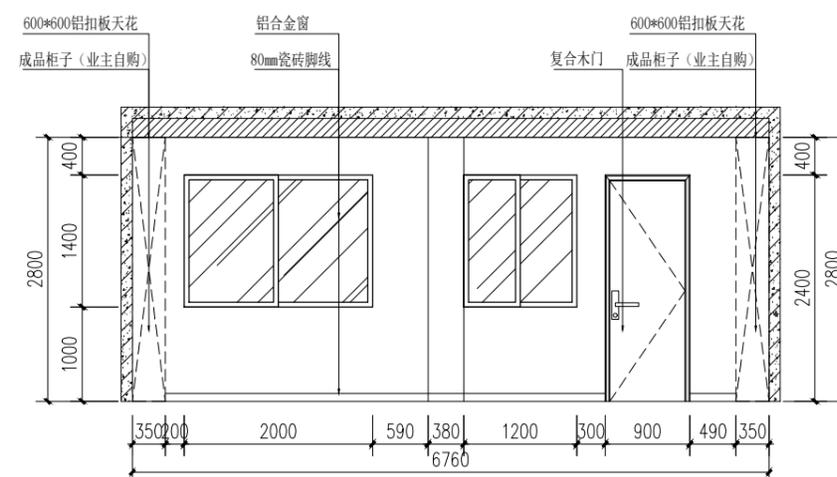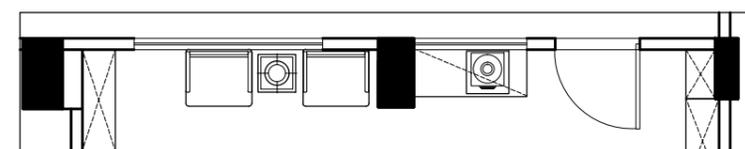

人事科D立面 1:75



HEEWO

建筑设计甲级资质
设计证书号: A144010419

广东熹和工程设计有限公司
GUANGDONG XIHE ARCHITECTURAL DESIGN
ENGINEERING CO., LTD
广州市海珠区琶洲保利叁悦广场C塔1204
HAIZHU DISTRICT, GUANGZHOU CITY
TEL: +86 020-3195 0913

版次 REV.	修改日期 Date	修改记录 Description

工程设计出图专用章
Stamp for Engineering Design

注册师执业专用章
Registered Seal

设计签字
Signature

审定 Authorized By	李海峰	
审核 Approved By	李海峰	
项目负责 Principal	李海峰	
专业负责 Chief	李敏仪	
校对 Checked By	文惠敏	
制图 Drawn By	周日雄	
设计 Design By	周日雄	

建设单位
Client

项目名称
Proj Name

子项目名称
Subproject

设计号
Project NO.

图纸名称
Sheet Name

版本号
Revision No.

日期
Date

比例
Scale

V1.0

2020.09

1:75

专业
Discipline



图号
Drawing NO.

设计阶段
Design Stage



建筑

L-02

施工图

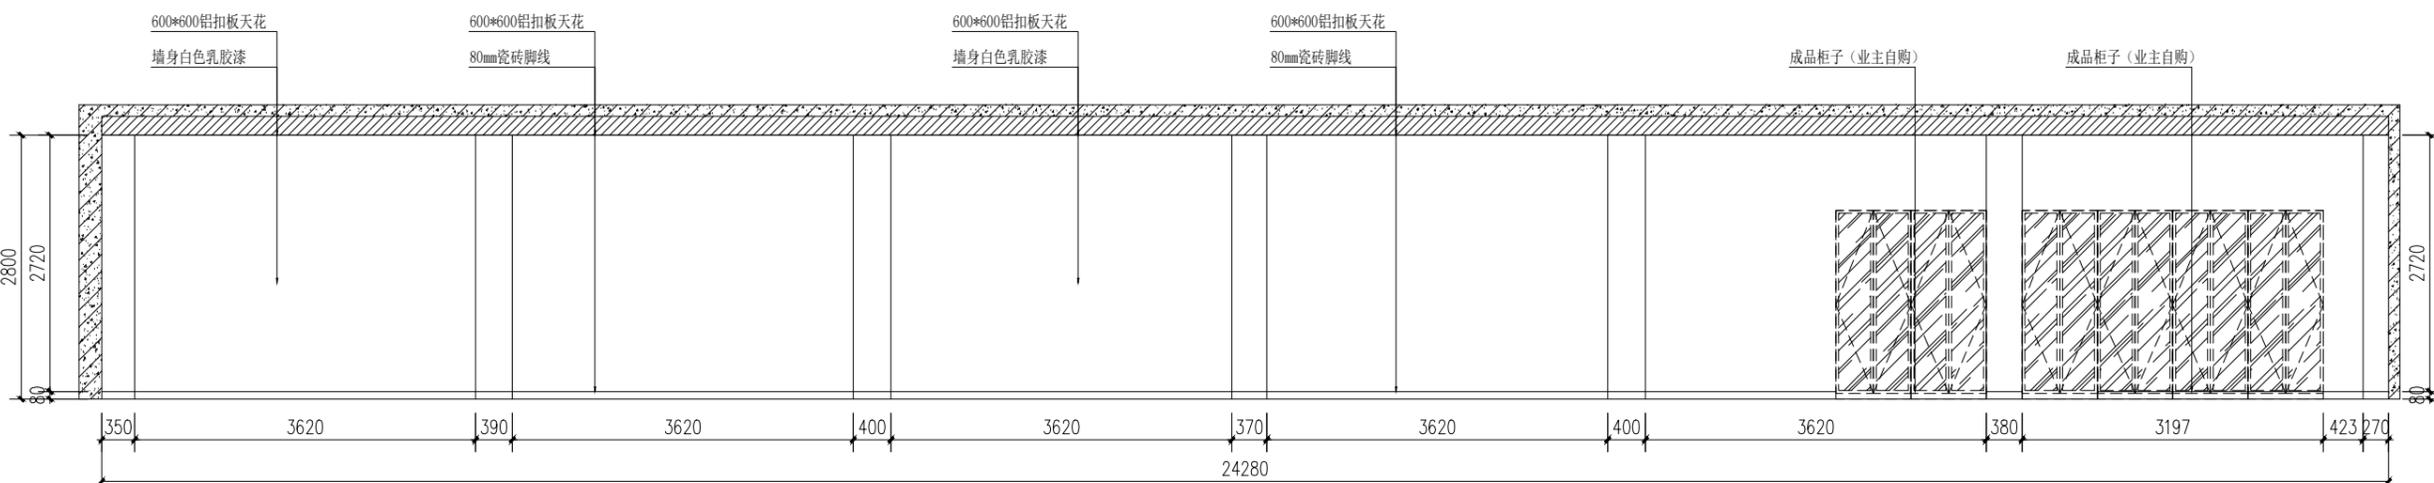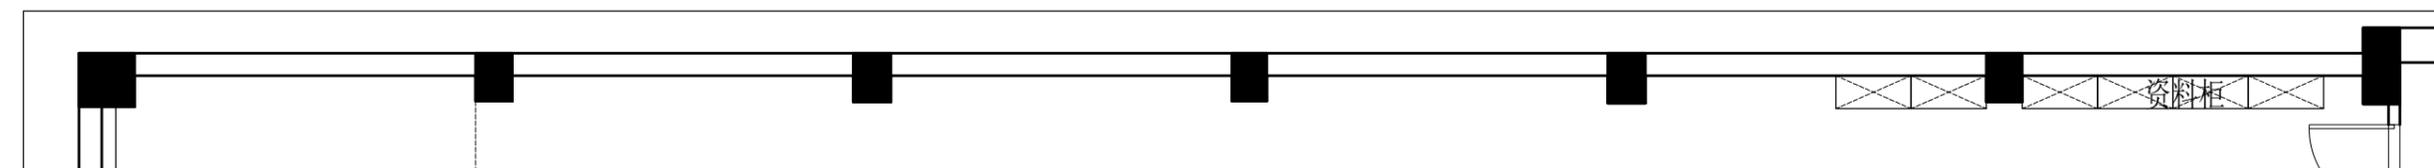

党员活动室A立面1:75

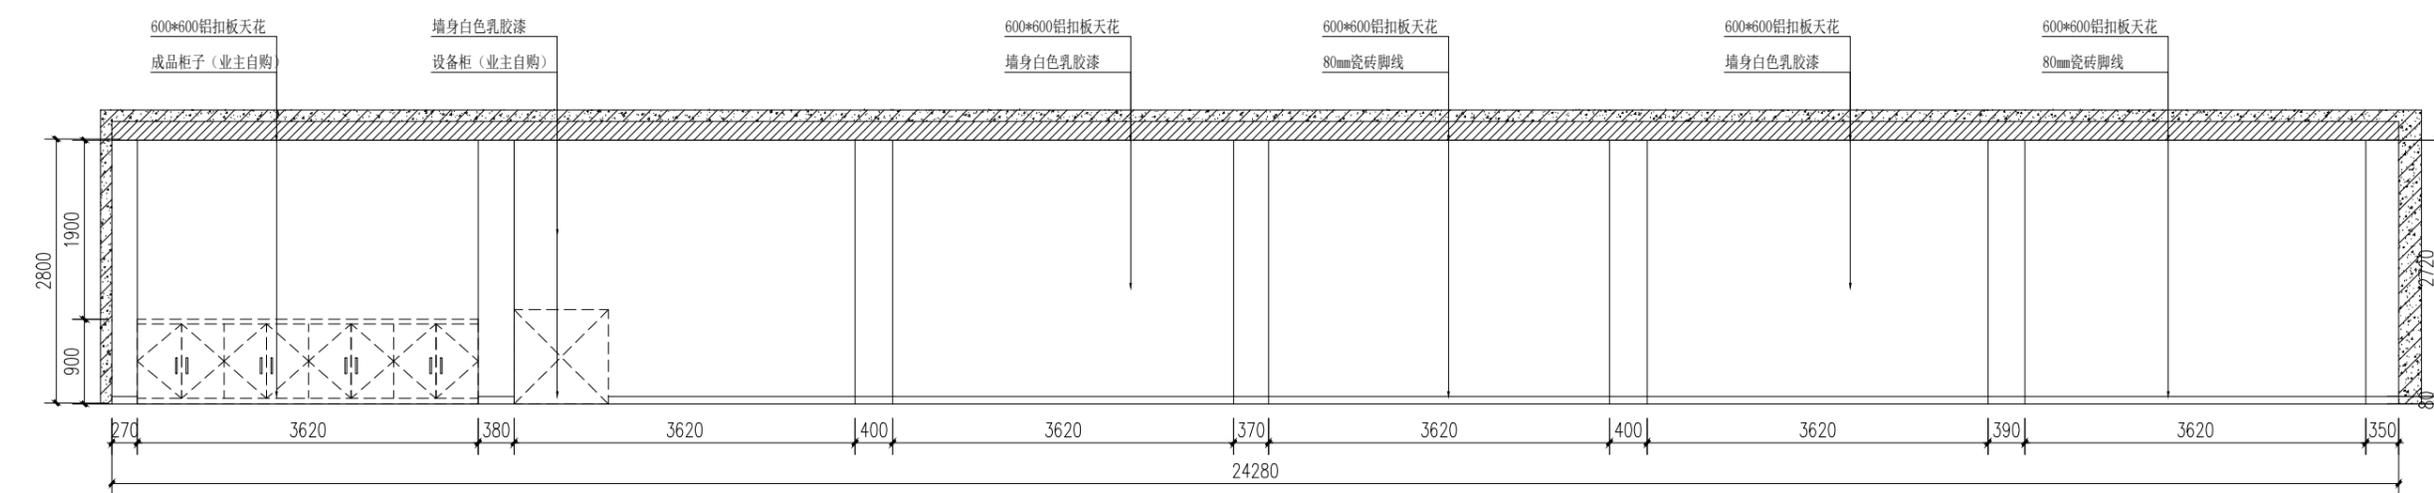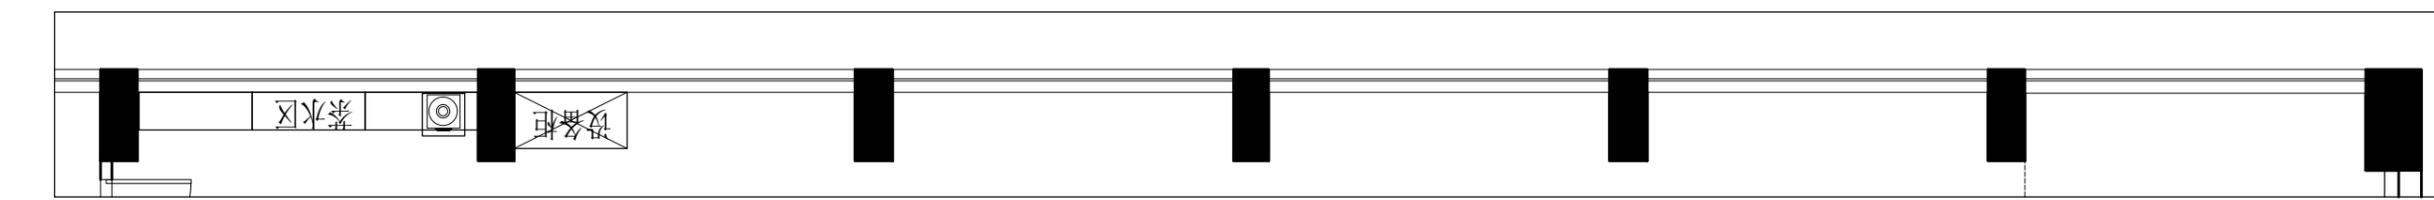

党员活动室C立面1:75



HEWEO
建筑设计甲级资质
设计证书号: A144010419

广东熹和工程设计有限公司
GUANGDONG XIHE ARCHITECTURAL DESIGN
ENGINEERING CO., LTD.
广州市海珠区琶洲保利国际广场1204
HAIZHU DISTRICT GUANGZHOU CITY
TEL: +86 020-3195 0913

版本 REV.	修改日期 Date	修改记录 Description

工程设计专用章
Stamp for Engineering Design

注册师执业专用章
Registered Seal

设计签字
Signature

审定 Authorized By	李海峰	
审核 Approved By	李海峰	
项目负责 Principal	李海峰	
专业负责 Chief	李敏仪	
校对 Checked By	文惠敏	
制图 Drawn By	周日雄	
设计 Design By	周日雄	

建设单位
Client
江门市社会保险基金管理局



项目名称
Proj Name
江门市社会保险基金管理局
办公用房优化调整修缮工程项目

子项目名称
Subproject



设计号
Project NO.
2020XH-G002

图纸名称
Sheet Name
党员活动室B/D立面图

版本号 Revision No.	V1.0	专业 Discipline	建筑
日期 Date	2020.09	图号 Drawing NO.	L-03
比例 Scale	1:75	设计阶段 Design Stage	施工图

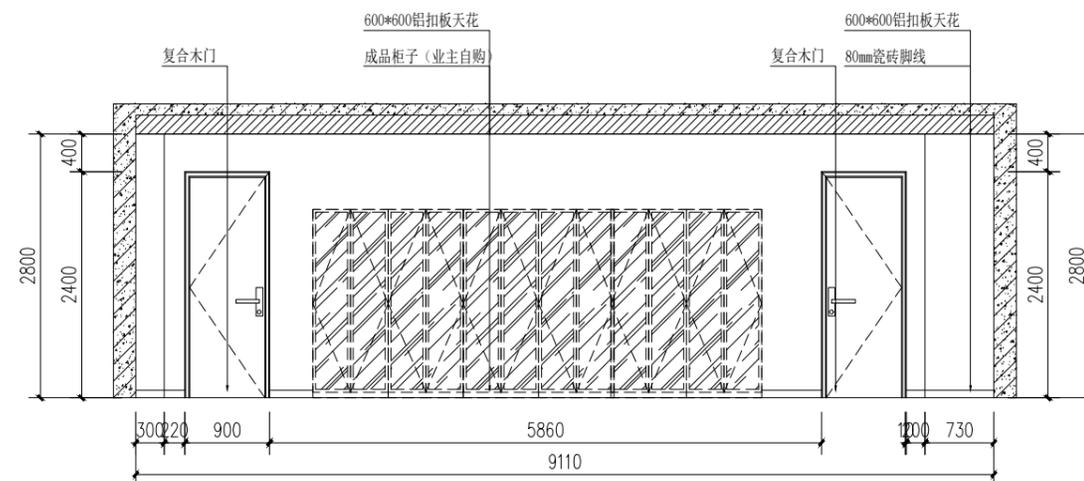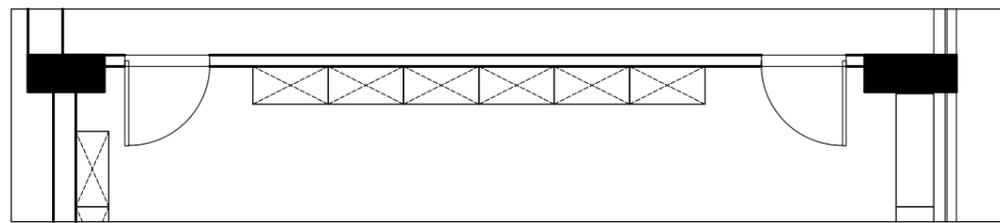

党员活动室B立面1:75

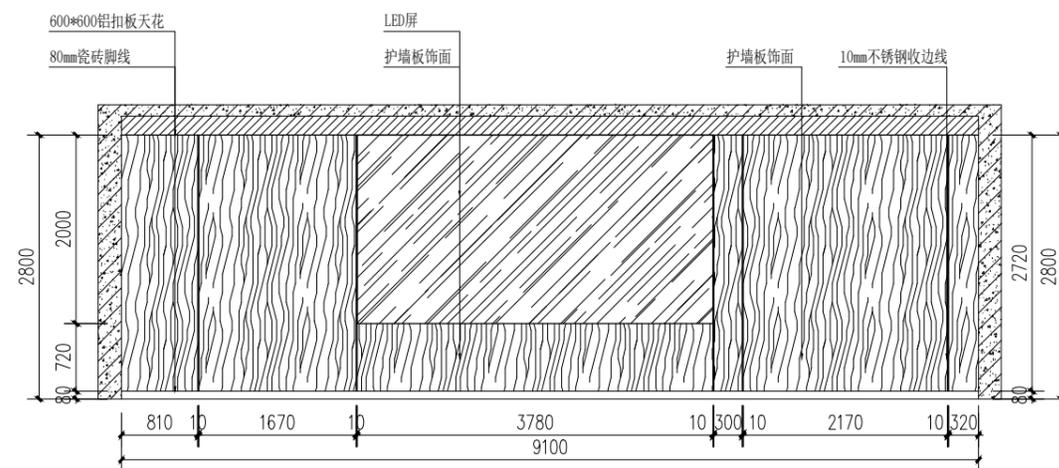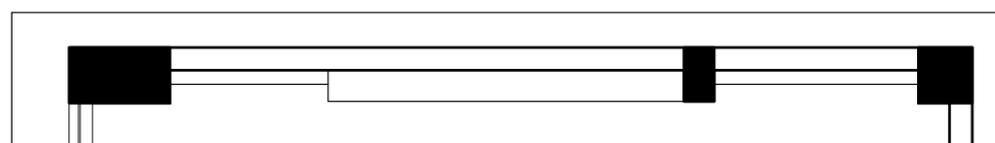

党员活动室D立面1:75

日期	
姓名	
专业	给排水
日期	
姓名	
专业	建筑电气



HEEWO

建筑设计甲级资质
设计证书号: A144010419

广东熹和工程设计有限公司
GUANGDONG XIHE ARCHITECTURAL DESIGN
ENGINEERING CO., LTD
广州市海珠区琶洲保利叁悦广场C塔1204
HAIZHU DISTRICT, GUANGZHOU CITY
TEL: +86 020-3195 0913

版次 REV.	修改日期 Date	修改记录 Description

工程设计出图专用章
Stamp for Engineering Design

注册师执业专用章
Registered Seal

设计签字
Signature

审定 Authorized By	李海峰	
审核 Approved By	李海峰	
项目负责 Principal	李海峰	
专业负责 Chief	李敏仪	
校对 Checked By	文惠敏	
制图 Drawn By	周日雄	
设计 Design By	周日雄	

建设单位
Client

江门市社会保险基金管理局

项目名称
Proj Name

江门市社会保险基金管理局
办公用房优化调整修缮工程项目

子项目名称
Subproject

设计号
Project NO.

2020XH-G002

图纸名称
Sheet Name

卫生间立面图

版本号
Revision No.

V1.0

专业
Discipline

建筑

日期
Date

2020.09

图号
Drawing NO.



L-04

比例
Scale


1:45

设计阶段
Stage



施工图

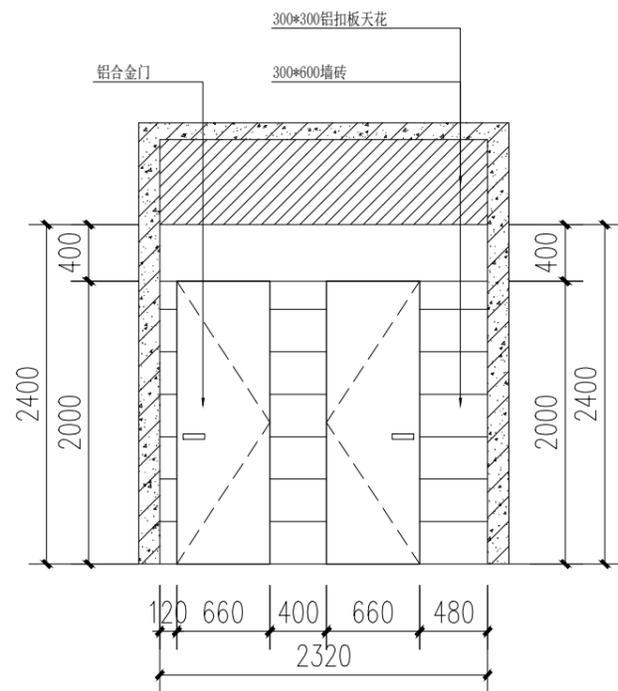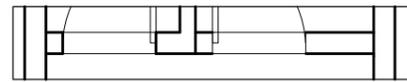



卫生间A立面 1:45

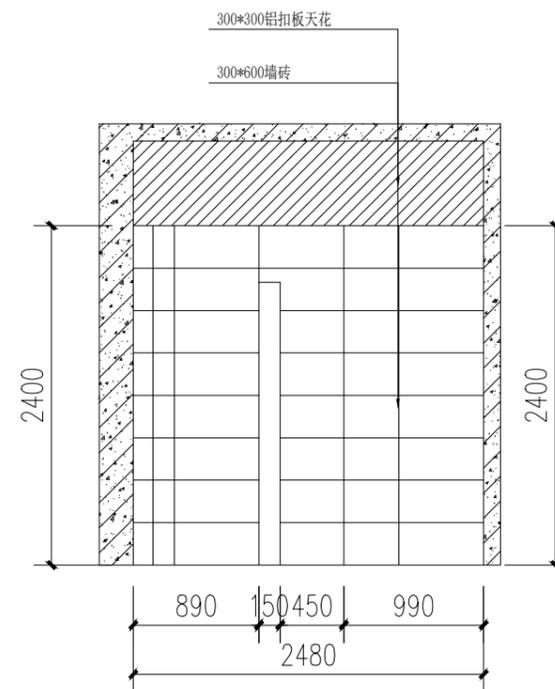

卫生间B立面 1:45

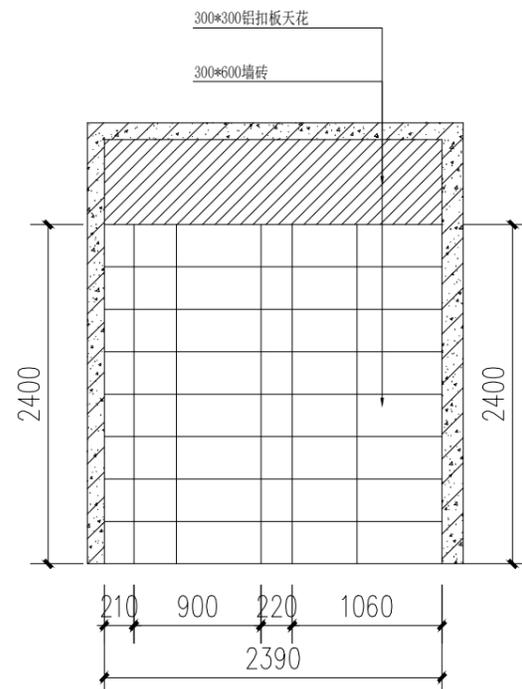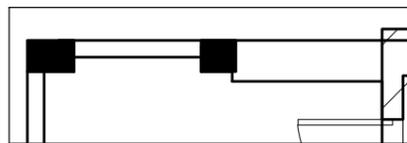

卫生间C立面 1:45

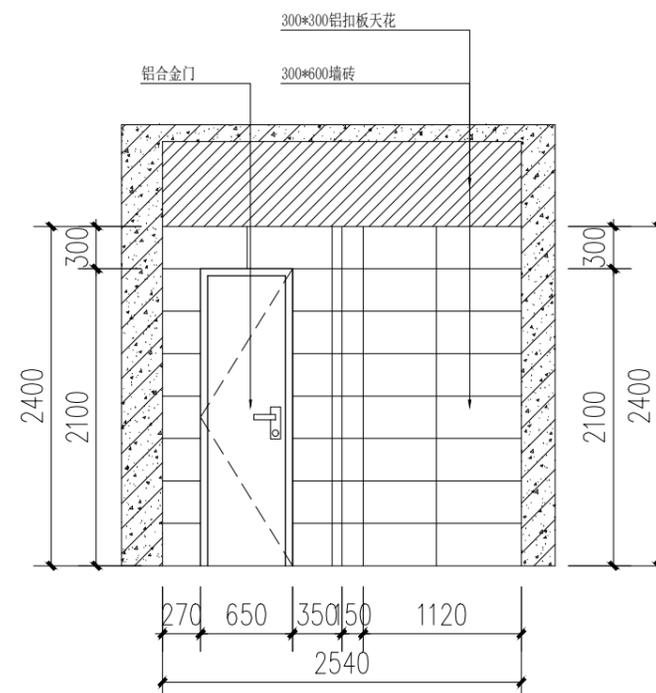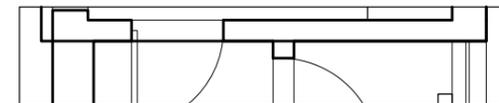

卫生间D立面 1:45