

XIN GUANG SHA

广东新广厦建筑设计院有限公司

Guangdong Xinguangsha Architecture

Design Institute Co., Ltd.

建筑工程 甲级 编号 A144003751

城市规划 丙级 编号 [粤]城规编 (183001)

工程勘察 乙级 编号 B244003758

市政工程 丙级 编号 A244003758 (道路)

会 签

COORDINATION

建 筑 ARCHI.	
园 林 GARDEN.	
结 构 STRUCT.	
给 排 水 PLUMBING	
电 气 ELEC.	
暖 通/燃 气 HVAC/GAS	

附 注


DESCRIPTIONS

1. 不可按图纸(含CAD文件)量取尺寸,所有尺寸均须通过放样确定。未经我方同意不得使用、泄露、散布或复制本文件及其他资料,违者必究。


审 定 APPROVED BY	曾 世 妙	
审 核 EXAMINED BY	何 峭 峰	
项 目 负 责 CAPTAIN	何 峭 峰	
专 业 负 责 CHIEF ENGL.	贺 国 强	
校 对 CHECKED BY	谭 松 育	
方 案 设 计 SCHEME DESIGN	何 乐 易	
设 计 DESIGNED BY	何 乐 易	

建 设 单 位 CLIENT	江门市住房和城乡建设局
建 设 地 点 SITE	江门市蓬江区
工 程 名 称 PROJECT	盈泽园4幢休闲书吧升级改造项
子项-单体名称 SUBPROJECT-UNIT	
图 名 TITLE	天花剖面图A
审 批 编 号 APPROVAL NO.	


版 次 EDITION NO.	日 期 DATE	2024. 09
图 别 DRAWING TYPE	施 工 图	图 号 DRAWING NO.TD-01
归 档 纪 录 ARCHIVES:		

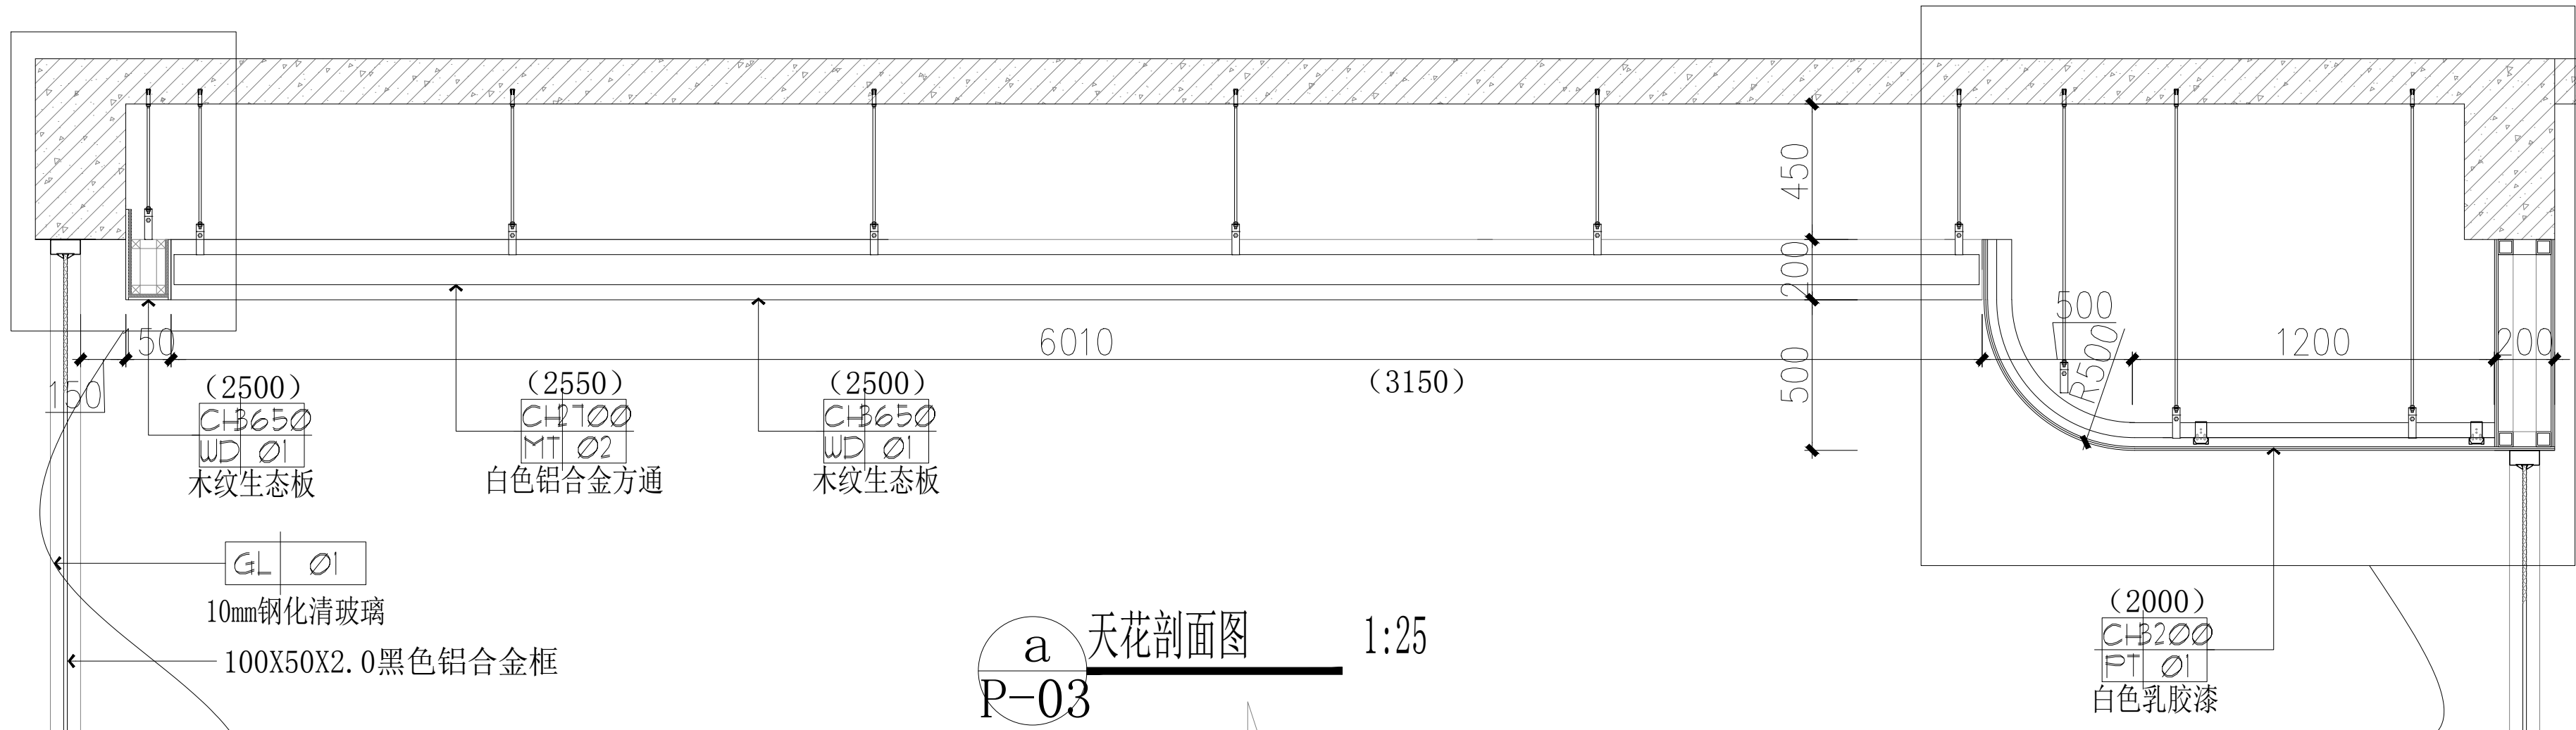


a 天花剖面图 1:25
P-03

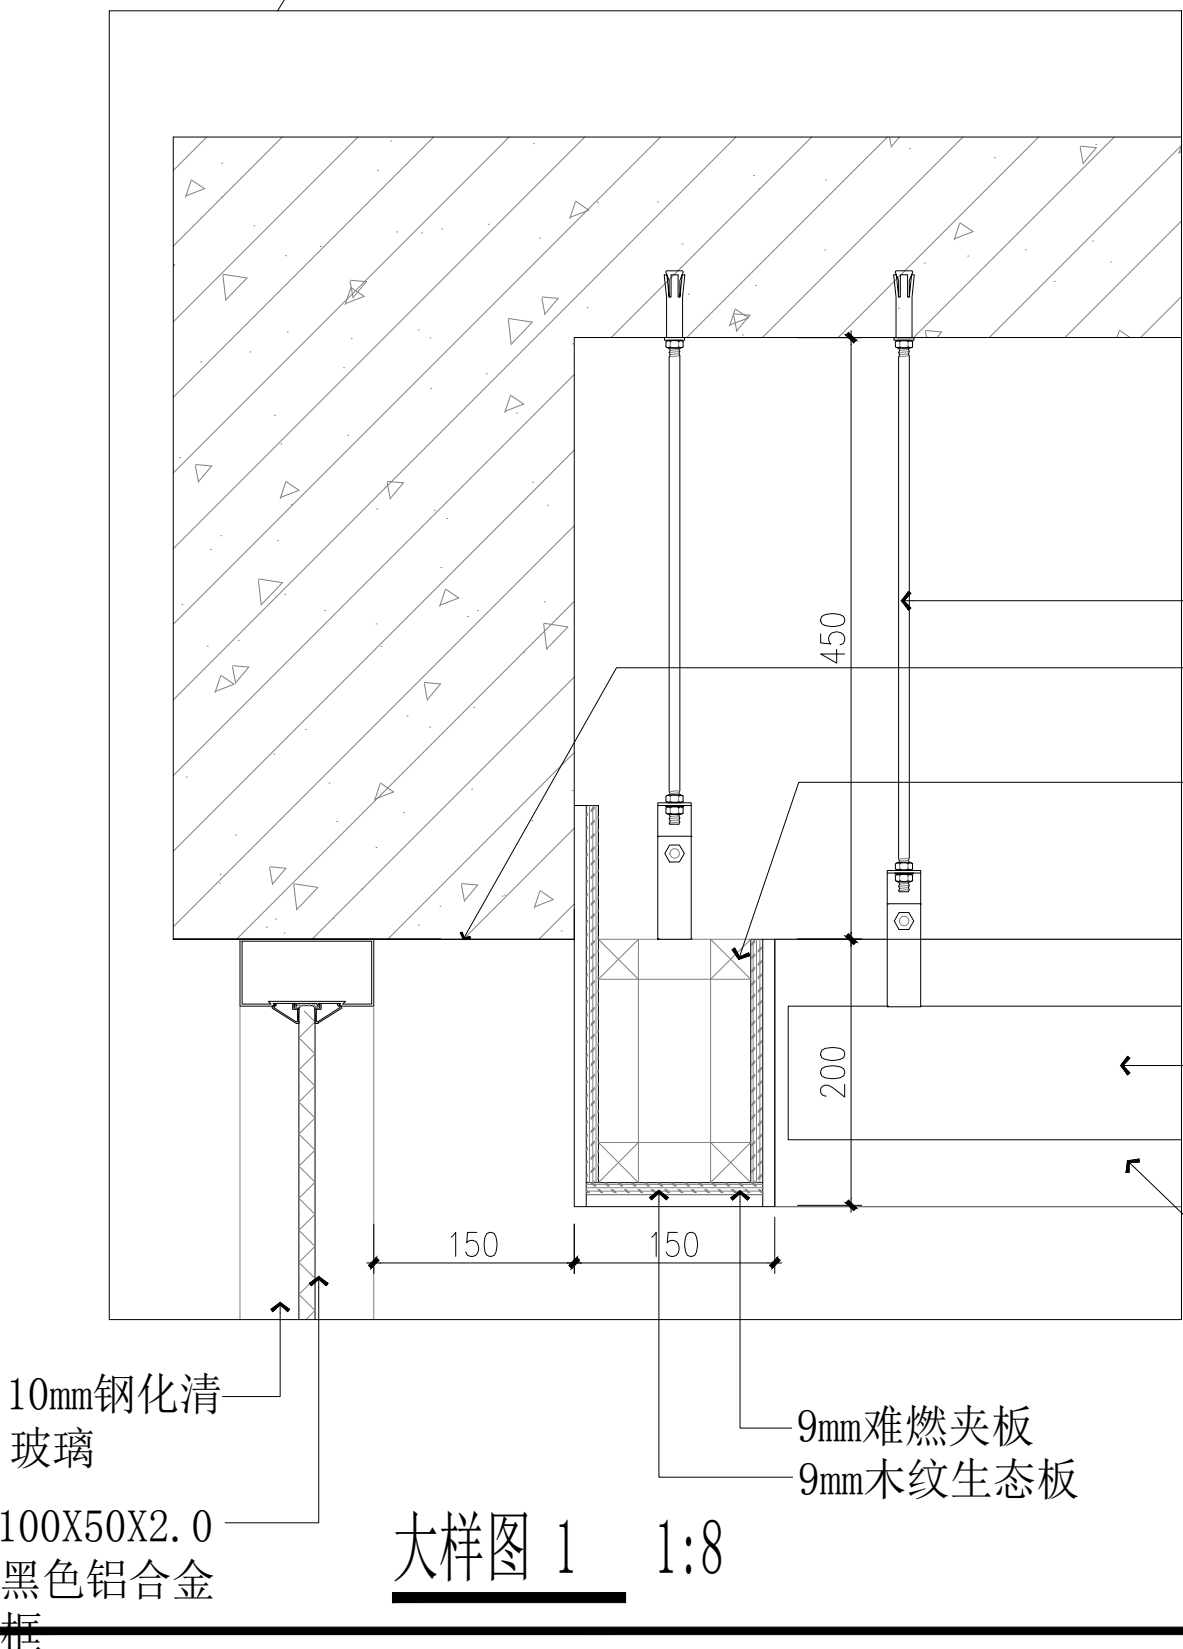

大样图 1 1:8

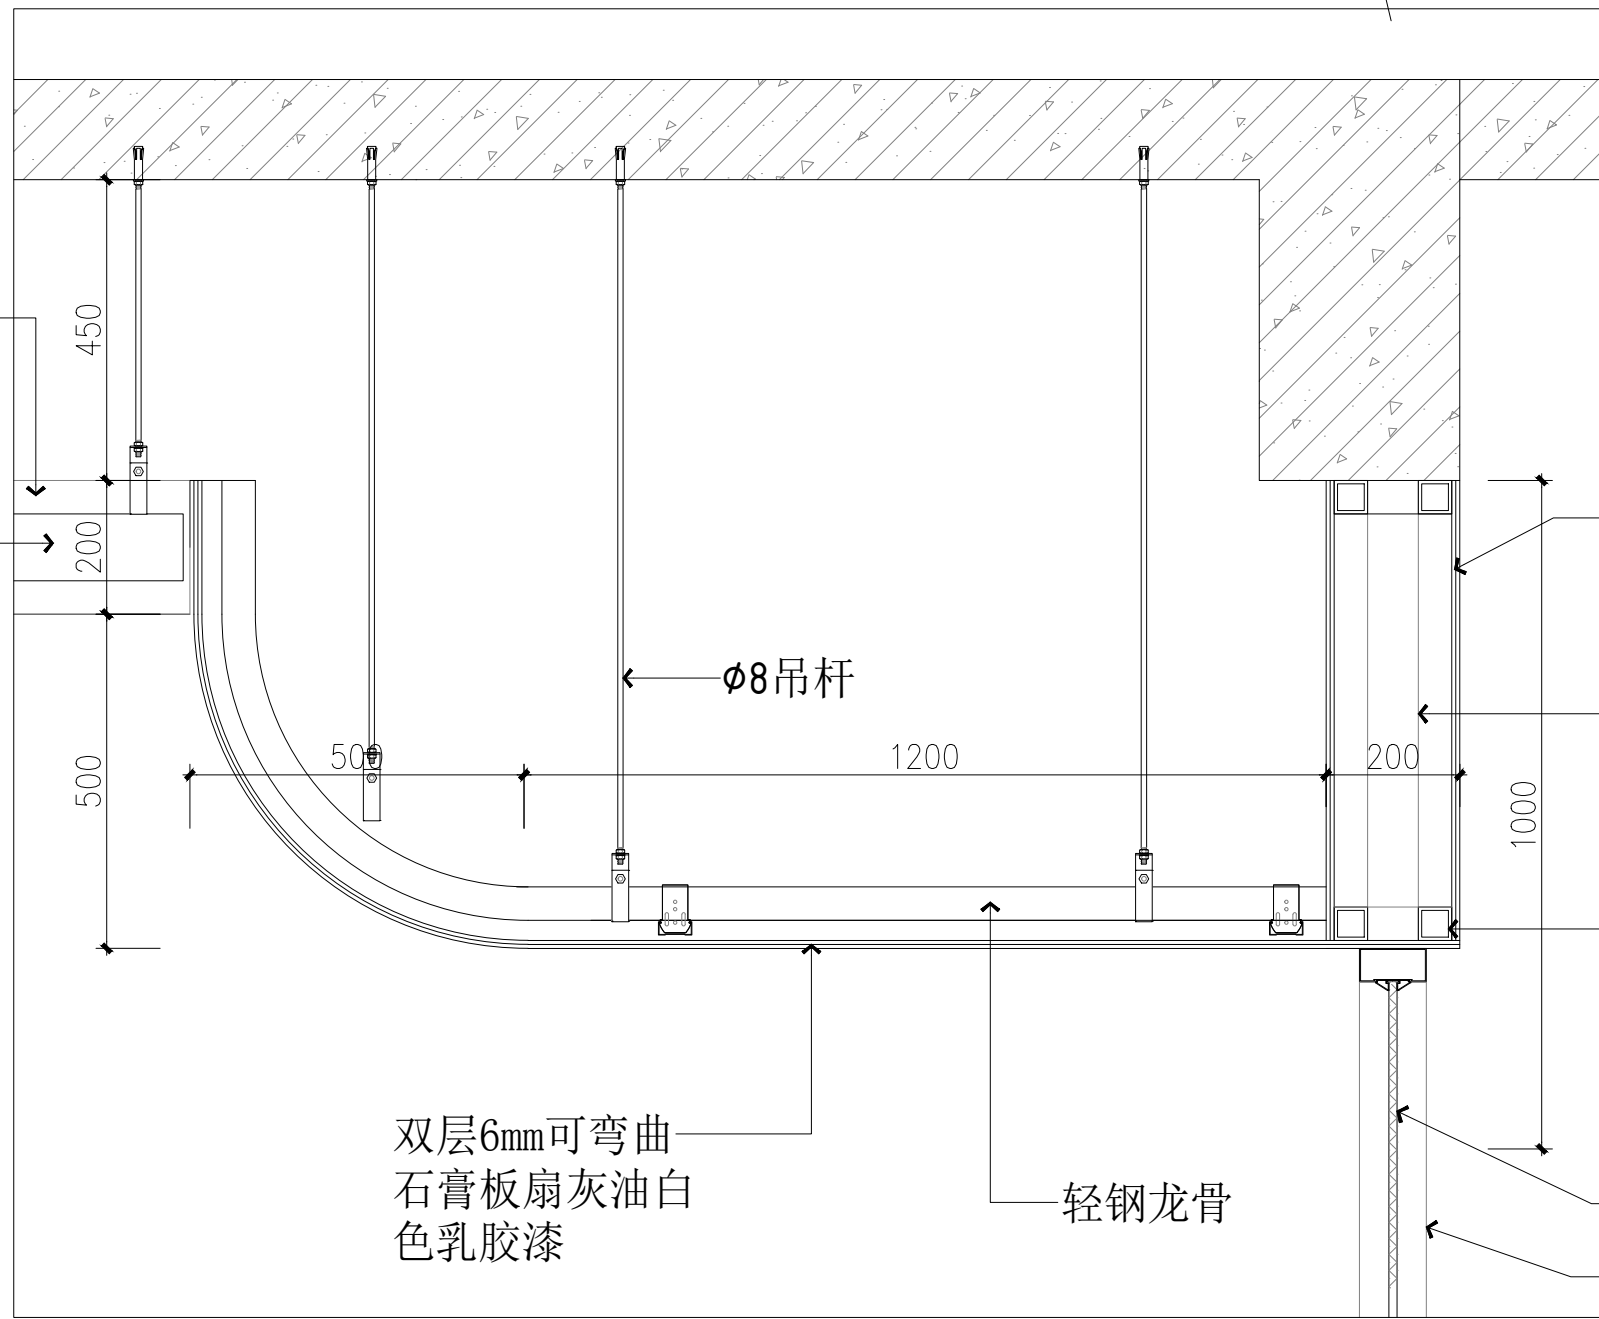

大样图 2 1:16

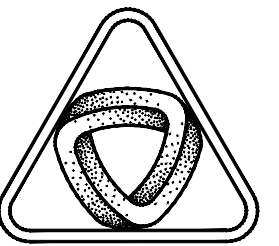

XIN GUANG SHA

广东新广厦建筑设计院有限公司

Guangdong Xinguangsha Architecture

Design Institute Co., Ltd.

建筑工程 甲级 编号 A144003751

城市规划 丙级 编号 [粤]城规编 (183001)

工程勘察 乙级 编号 B244003758

市政工程 丙级 编号 A244003758 (道路)

会 签

COORDINATION

建 筑
ARCHI.
园 林
GARDEN.
结 构
STRUCT.
给 排 水
PLUMBING
电 气
ELEC.
暖 通/燃 气
HVAC/GAS

附 注


DESCRIPTIONS

1. 不可按图纸(含CAD文件)量取尺寸,所有尺寸均须通过放样确定。未经我方同意不得使用、泄露、散布或复制本文件及其他资料,违者必究。


审 定 APPROVED BY	曾 世 妙	
审 核 EXAMINED BY	何 峭 峰	
项 目 负 责 CAPTAIN	何 峭 峰	
专 业 负 责 CHIEF ENGL.	贺 国 强	
校 对 CHECKED BY	谭 松 育	
方 案 设 计 SCHEME DESIGN	何 乐 易	
设 计 DESIGNED BY	何 乐 易	

建 设 单 位 CLIENT	江门市住房和城乡建设局
建 设 地 点 SITE	江门市蓬江区
工 程 名 称 PROJECT	盈泽园4幢休闲书吧升级改造项目
子项-单体名称 SUBPROJECT-UNIT	
图 名 TITLE	天花剖面图 b
审 批 编 号 APPROVAL NO.	

版 次 EDITION NO.	日 期 DATE	2024. 09
图 别 DRAWING TYPE	施 工 图	图 号 DRAWING NO. TD-02
档 案 纪 录 ARCHIVES:		

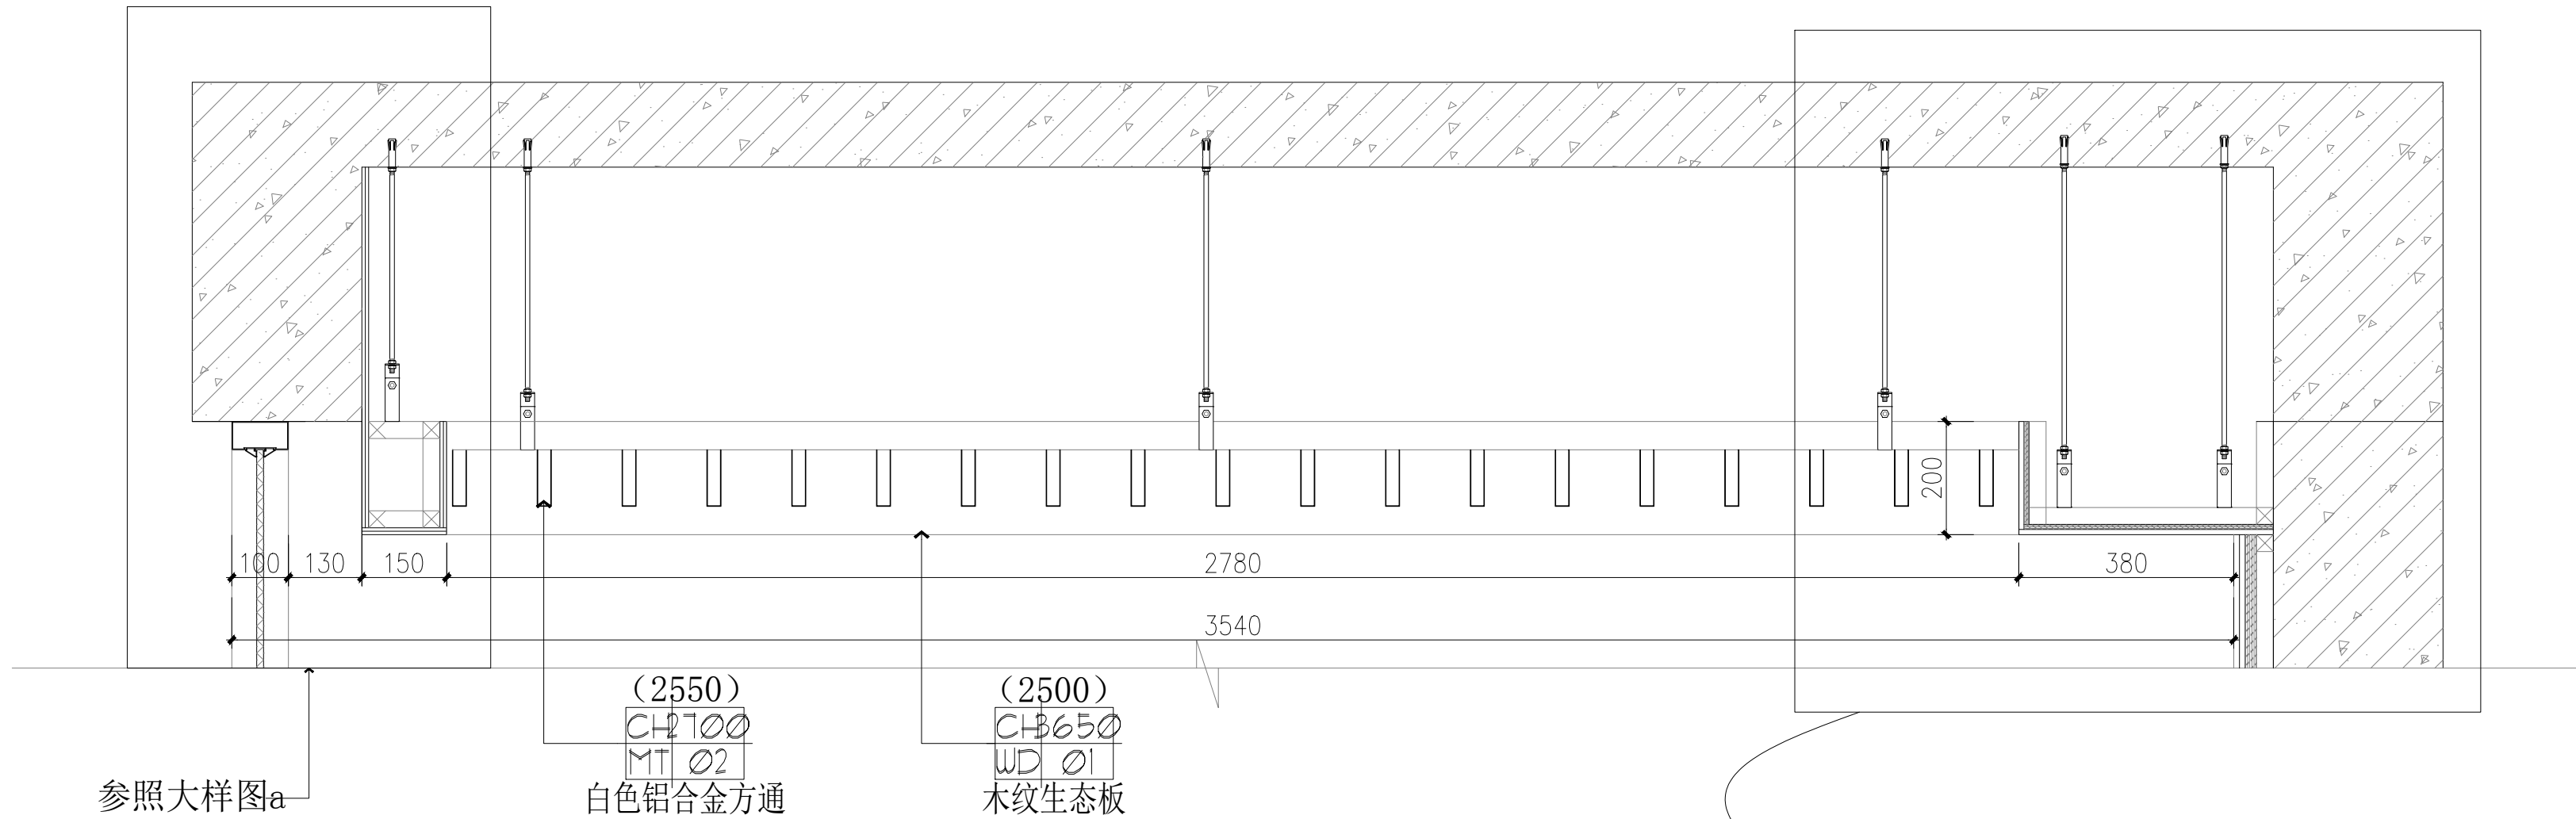

b 天花剖面图 1:15
P-03

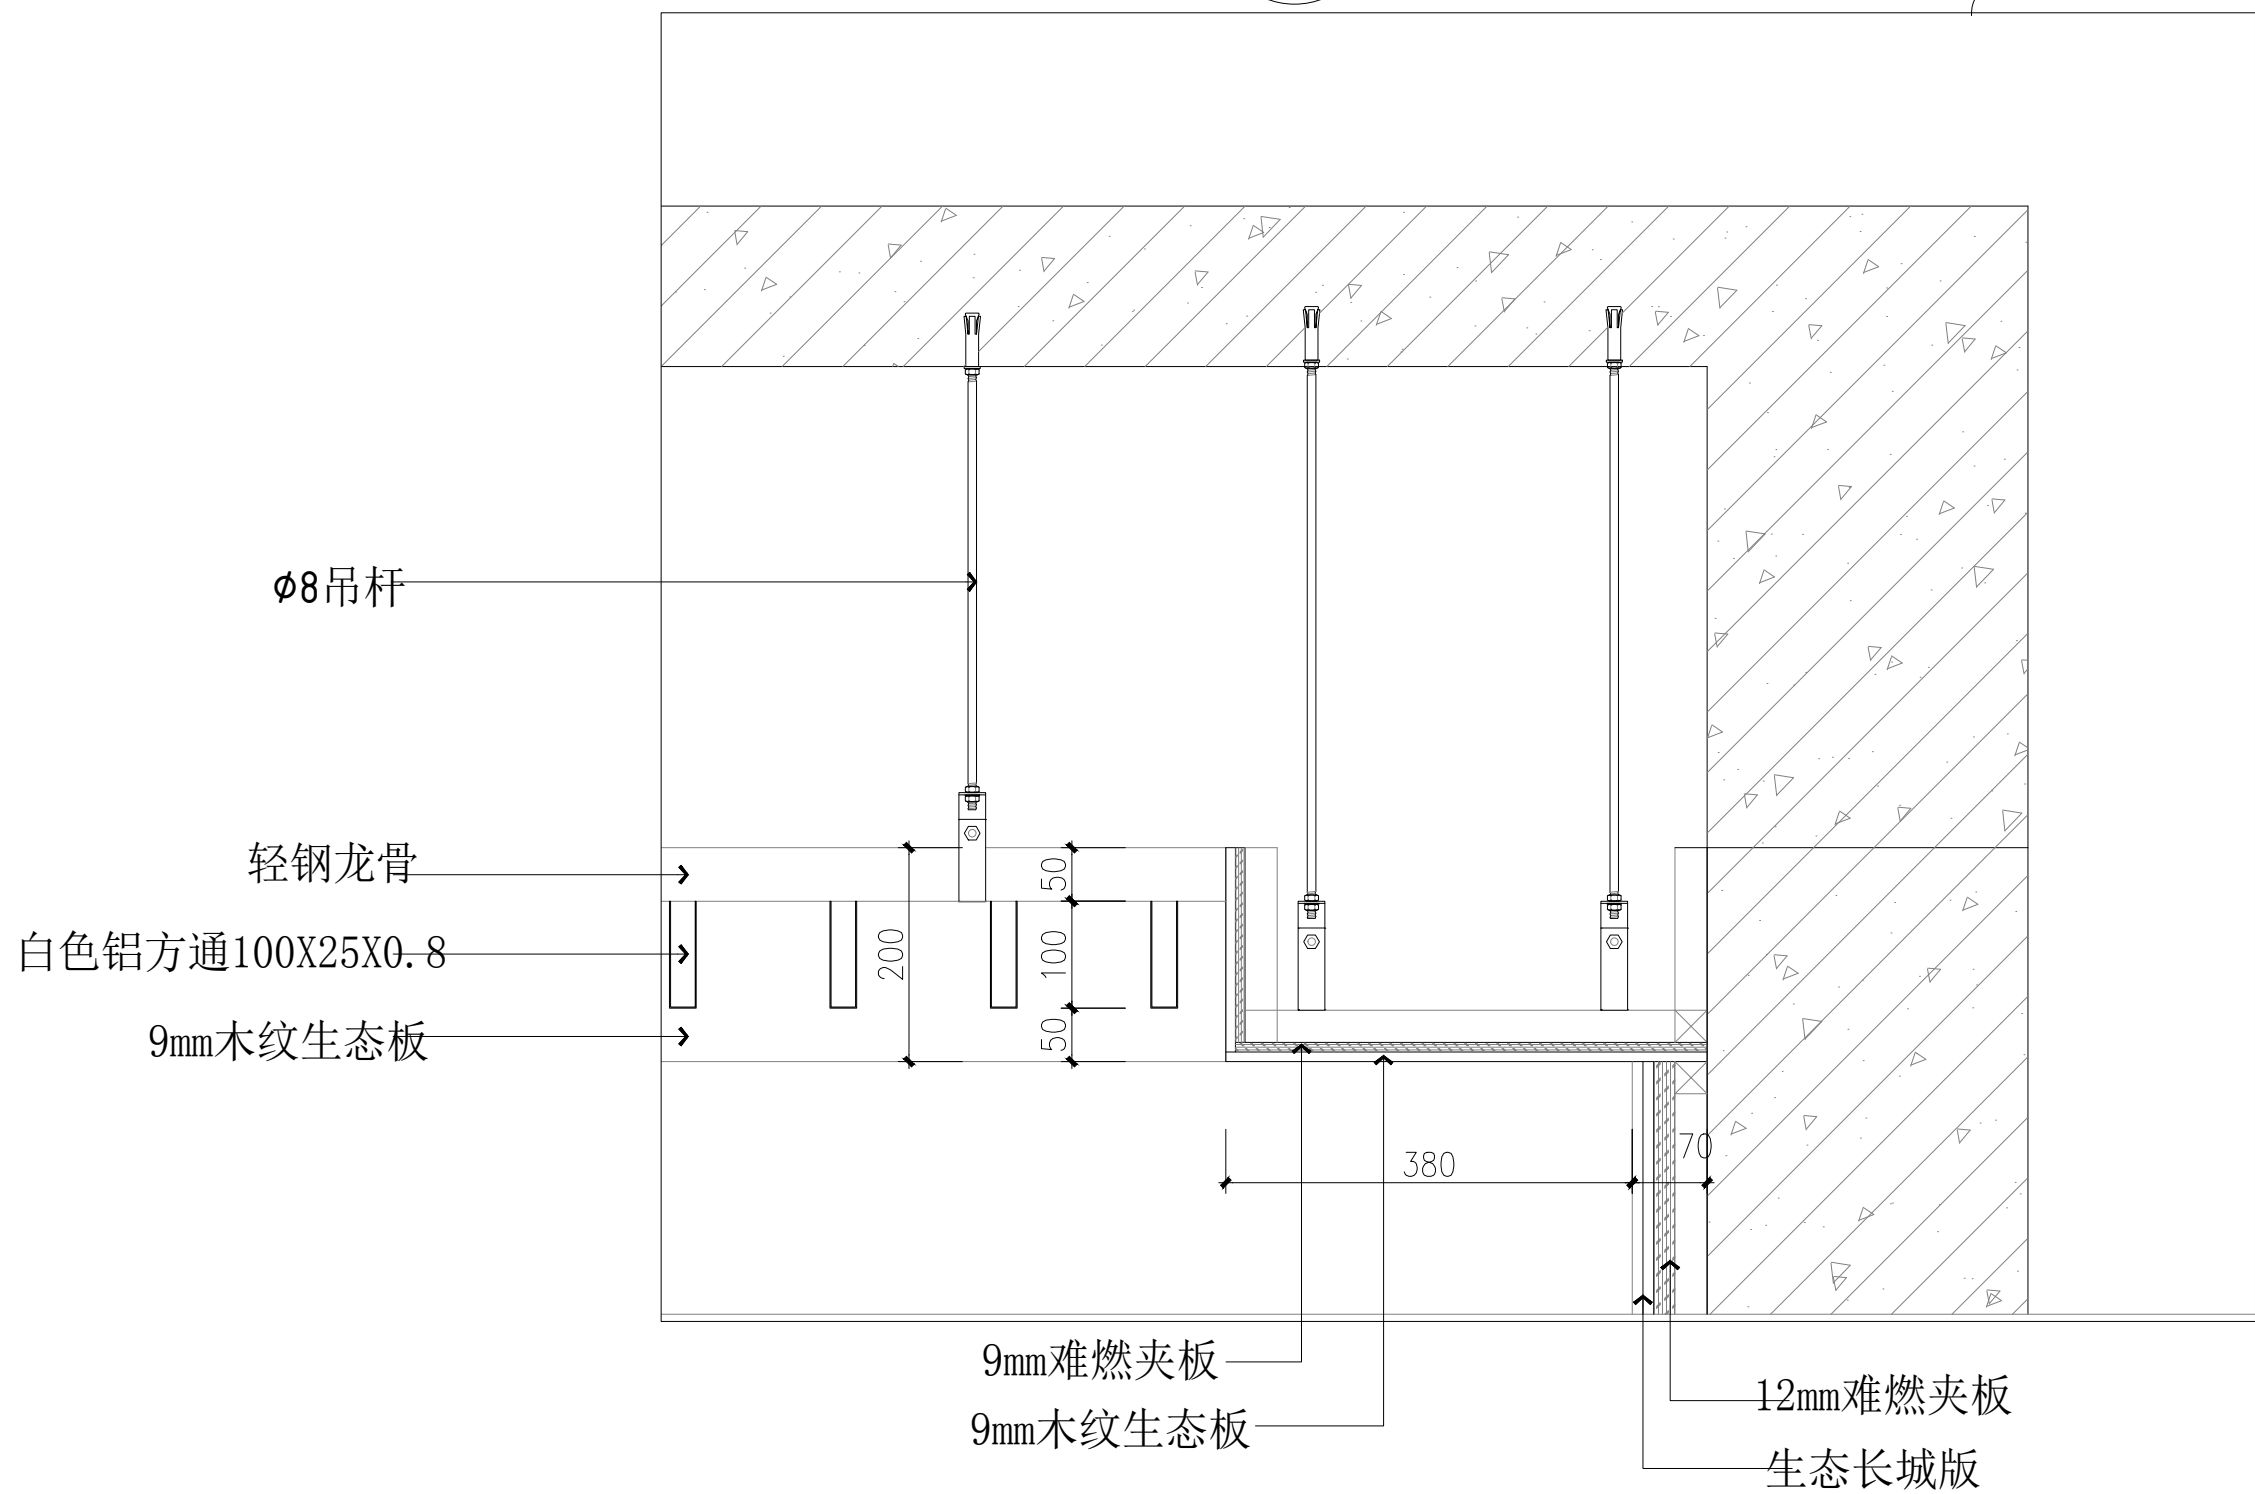


大样图 3 1:10




市政工程 丙级 编号 A244003758 (道路)


版次 EDITION NO.	日期 DATE	2024.09
图别 DRAWING TYPE	施工图	图号 DRAWING NO. D-01
归档纪录 ARCHIVES:		

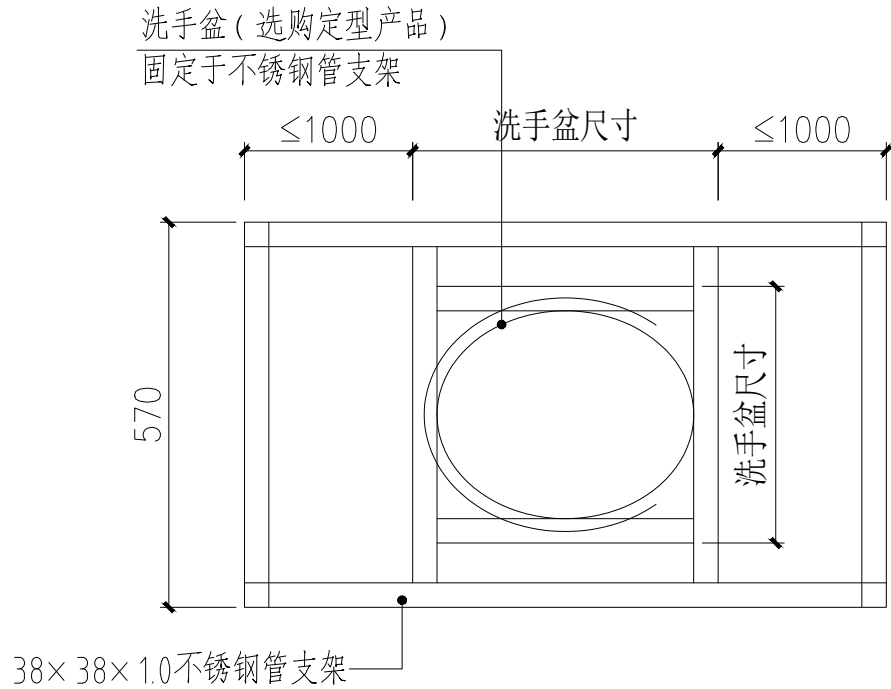


不锈钢管支架示意图 1:10

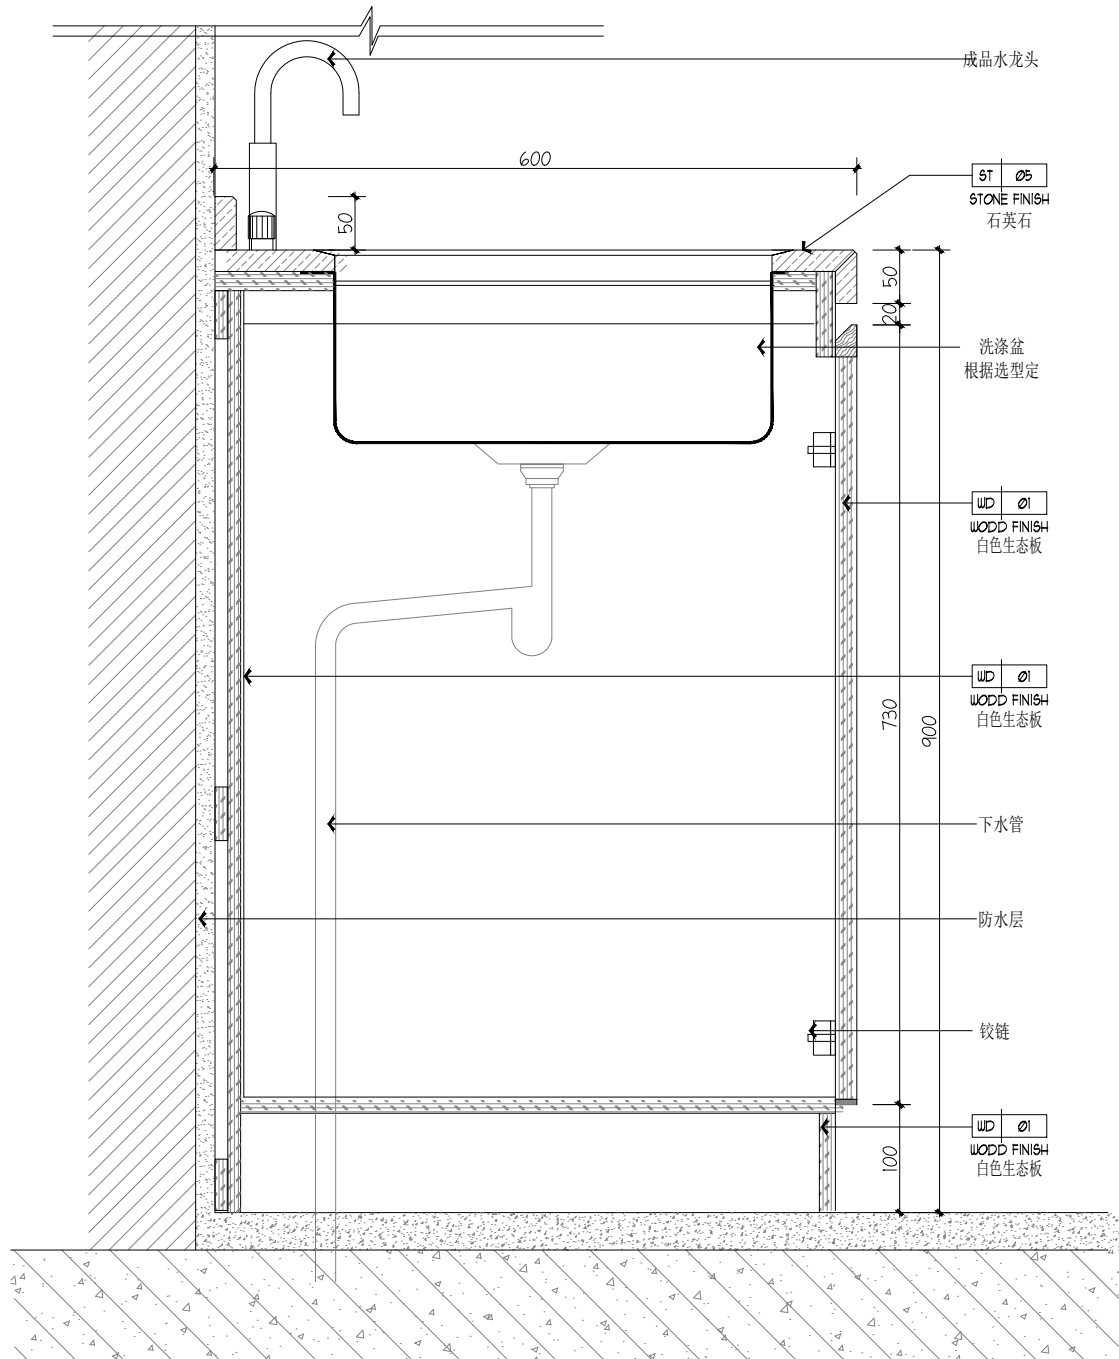

操作台剖面图 1:10

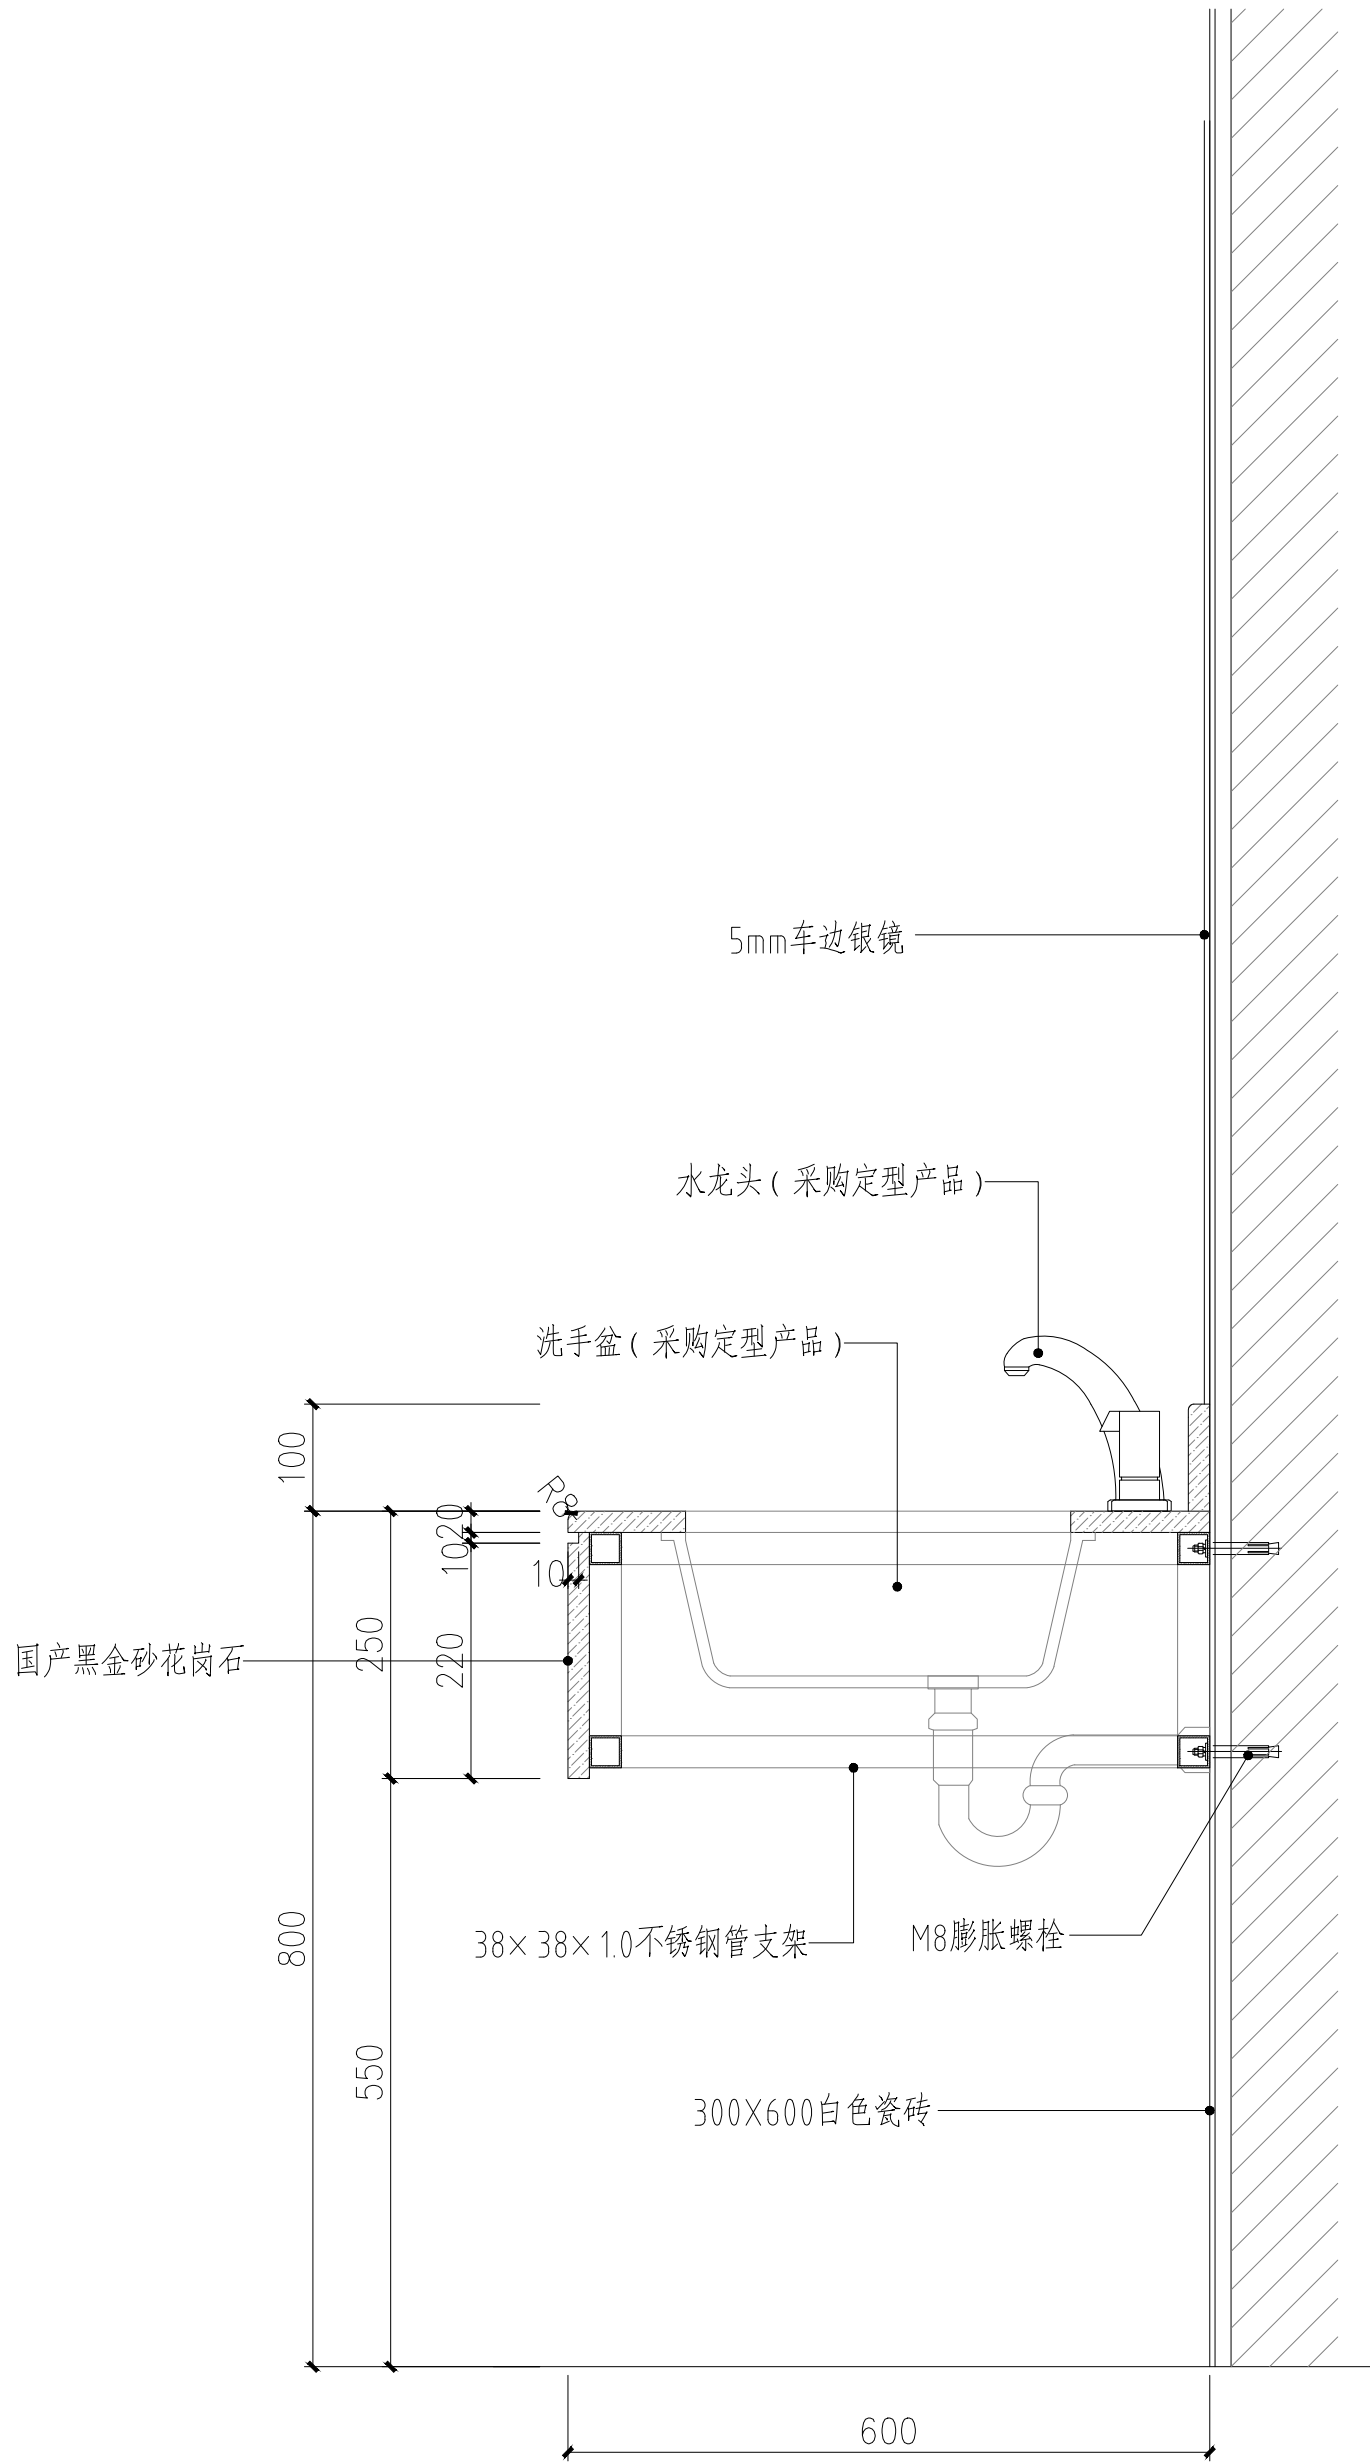

洗手台剖面图 1:10

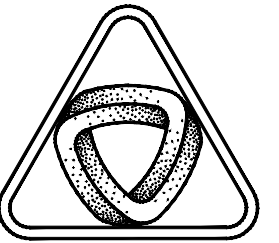

XIN GUANG SHA

广东新广厦建筑设计院有限公司

Guangdong Xingguangsha Architecture

Design Institute Co.,Ltd.

建筑工程 甲级 编号 A144003751

城市规划 丙级 编号 [粤]城规编 (183001)

工程勘察 乙级 编号 B244003758

市政工程 丙级 编号 A244003758 (道路)

会 签
COORDINATION

建 筑 ARCHI.	
园 林 GARDEN.	
结 构 STRUCT	
给 排 水 PLUMBING	
电 气 ELEC.	
暖 通/燃 气 HVAC/GAS	

附 注
DESCRIPTIONS


1.不可按图纸(含CAD文件)量取尺寸,所有尺寸均须通过放样确定。未经我方同意不得使用、泄露、散布或复制本文件及其他资料,违者必究。

审 定 APPROVED BY	曾 世 妙	
审 核 EXAMINED BY	何 峭 峰	
项 目 负 责 CAPTAIN	何 峭 峰	
专 业 负 责 CHIEF ENGL.	贺 国 强	
校 对 CHECKED BY	谭 松 育	
方 案 设 计 SCHEME DESIGN	何 乐 易	
设 计 DESIGNED BY	何 乐 易	

建 设 单 位 CLIENT	江门市住房和城乡建设局
建 设 地 点 SITE	江门市蓬江区
工 程 名 称 PROJECT	盈泽园4幢休闲书吧升级改造项
子项-单体名称 SUBPROJECT-UNIT	
图 名 TITLE	洗手台、操作台 剖面图
审 批 编 号 APPROVAL NO.	

版 次 EDITION NO.	日 期 DATE	2024. 09
图 别 DRAWING TYPE	施 工 图	图 号 DRAWING NO. D-02

归档纪录:
ARCHIVES:

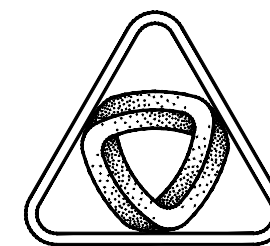

XIN GUANG SHA

广东新广厦建筑设计院有限公司

Guangdong Xinguangsha Architecture

Design Institute Co., Ltd.

建筑工程 甲级 编号 A144003751

城市规划 丙级 编号 [粤]城规编 (183001)

工程勘察 乙级 编号 B244003758

市政工程 丙级 编号 A244003758 (道路)

会 签
COORDINATION

建 筑 ARCHI.	
园 林 GARDEN.	
结 构 STRUCT	
给 排 水 PLUMBING	
电 气 ELEC.	
暖 通/燃 气 HVAC/GAS	

附 注
DESCRIPTIONS


1. 不可按图纸 (含CAD文件) 量取尺寸, 所有尺寸均须通过放样确定。未经我方同意不得使用、泄露、散布或复制本文件及其他资料, 违者必究。

审 定 APPROVED BY	曾 世 妙	
审 核 EXAMINED BY	何 峭 峰	
项 目 负 责 CAPTAIN	何 峭 峰	
专 业 负 责 CHIEF ENGL.	贺 国 强	
校 对 CHECKED BY	谭 松 育	
方 案 设 计 SCHEME DESIGN	何 乐 易	
设 计 DESIGNED BY	何 乐 易	


建 设 单 位 CLIENT	江门市住房和城乡建设局
建 设 地 点 SITE	江门市蓬江区
工 程 名 称 PROJECT	盈泽园4幢休闲书吧升级改造项目
子项-单体名称 SUBPROJECT-UNIT	
图 名 TITLE	断桥铝合金窗节点图
审 批 编 号 APPROVAL NO.	

版 次 EDITION NO.	日 期 DATE	2024. 09
图 别 DRAWING TYPE	施 工 图	图 号 DRAWING NO. D-04


归档纪录:
ARCHIVES:

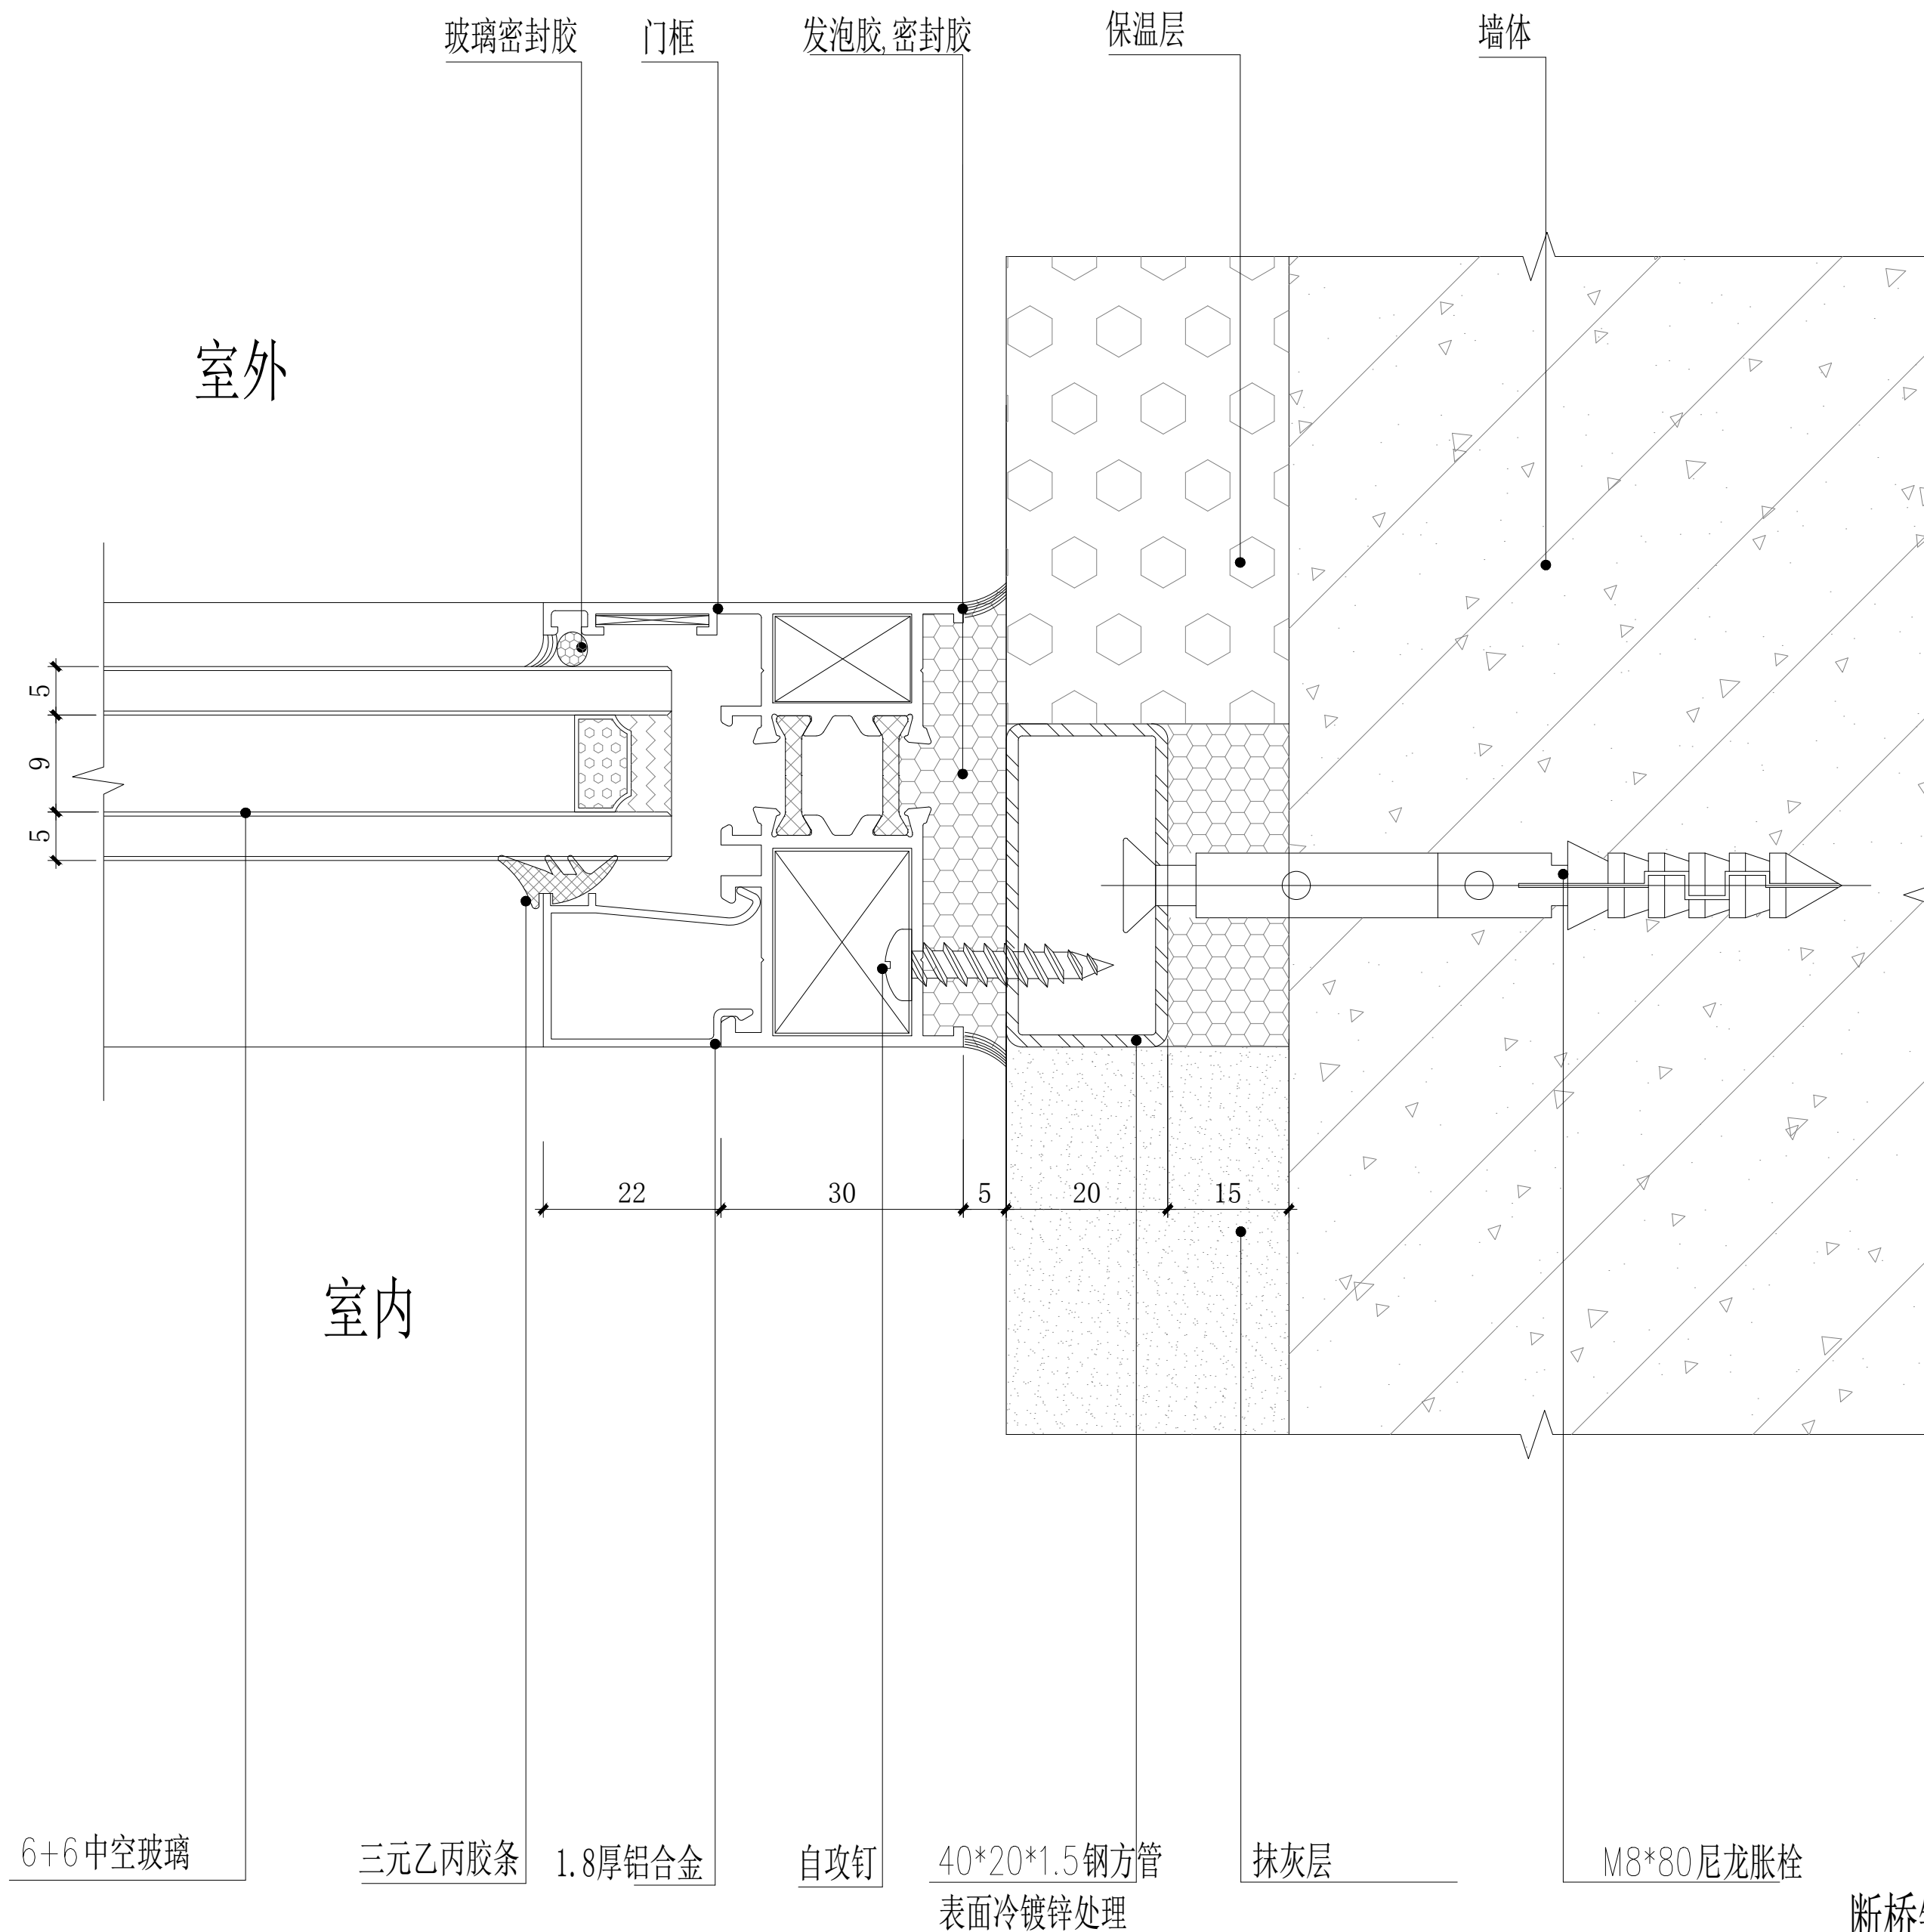


断桥铝合金窗节点图 1:3

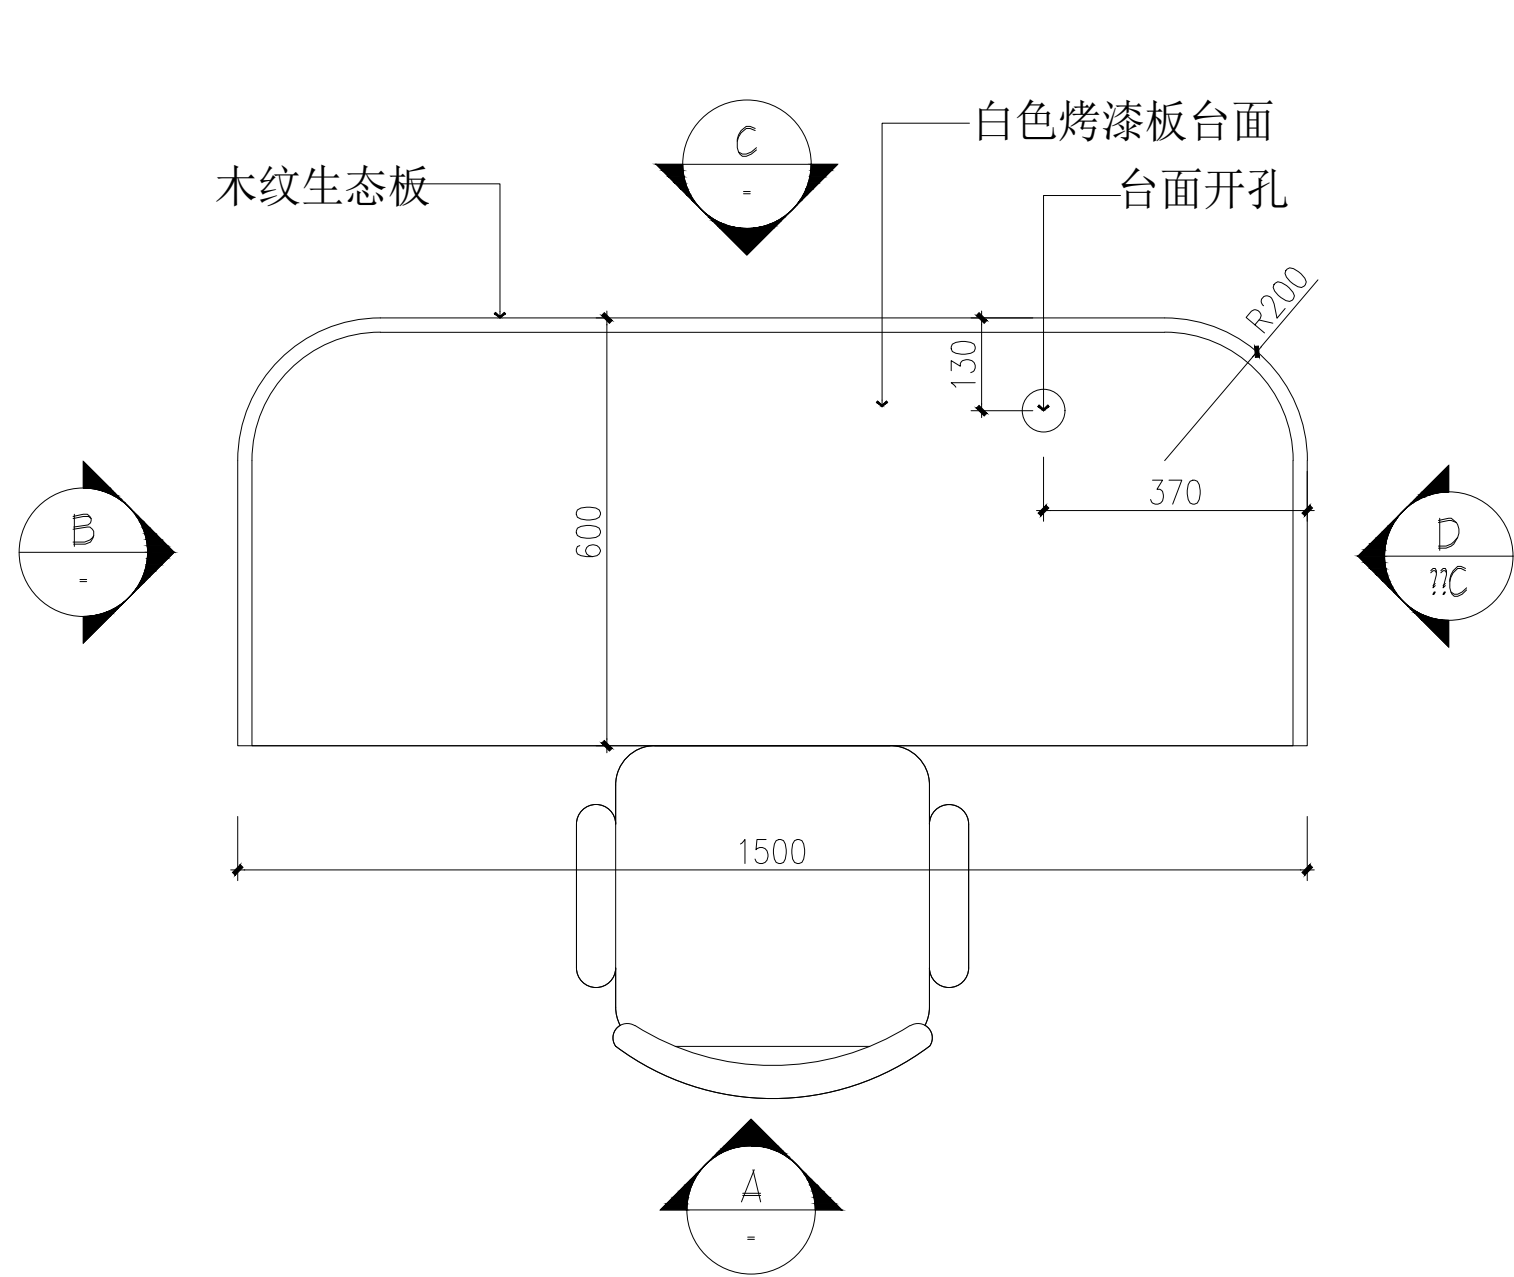


服务台平面图 1:15

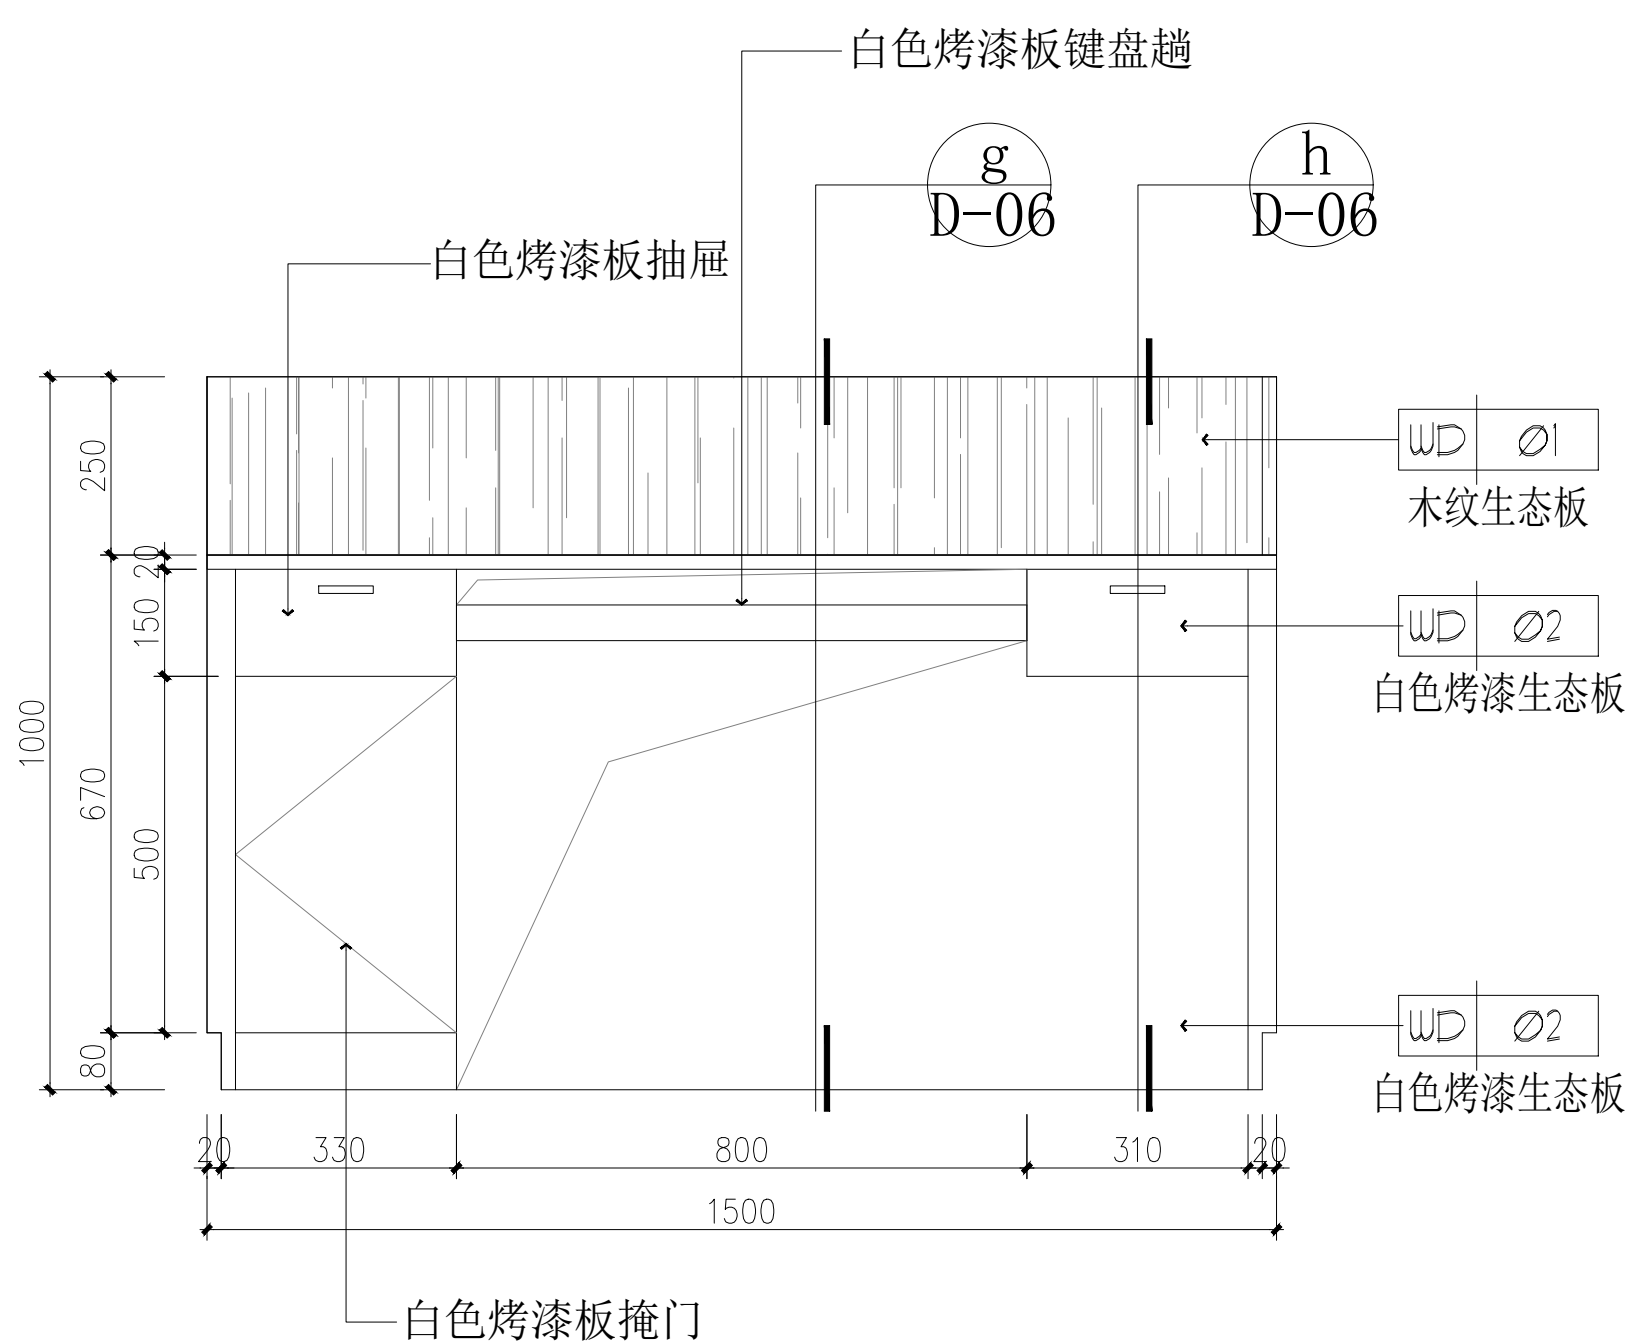


服务台 A 立面图 1:15

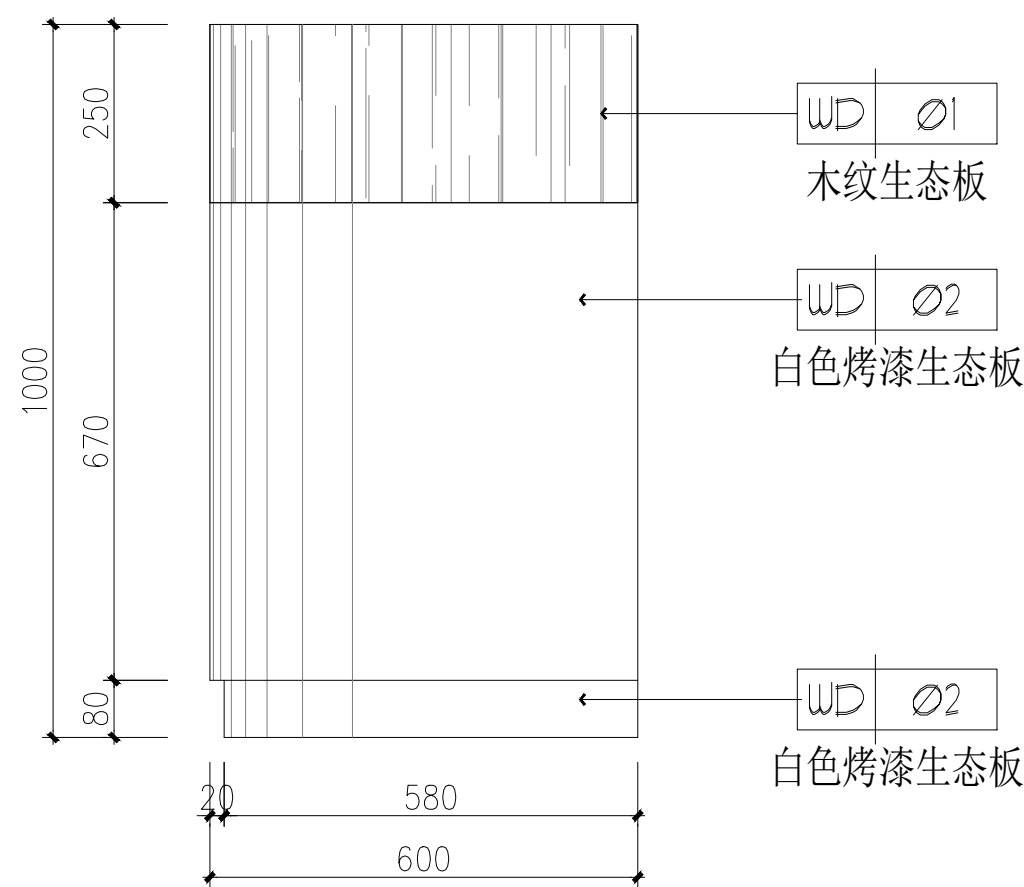

服务台 B 立面图 1:15

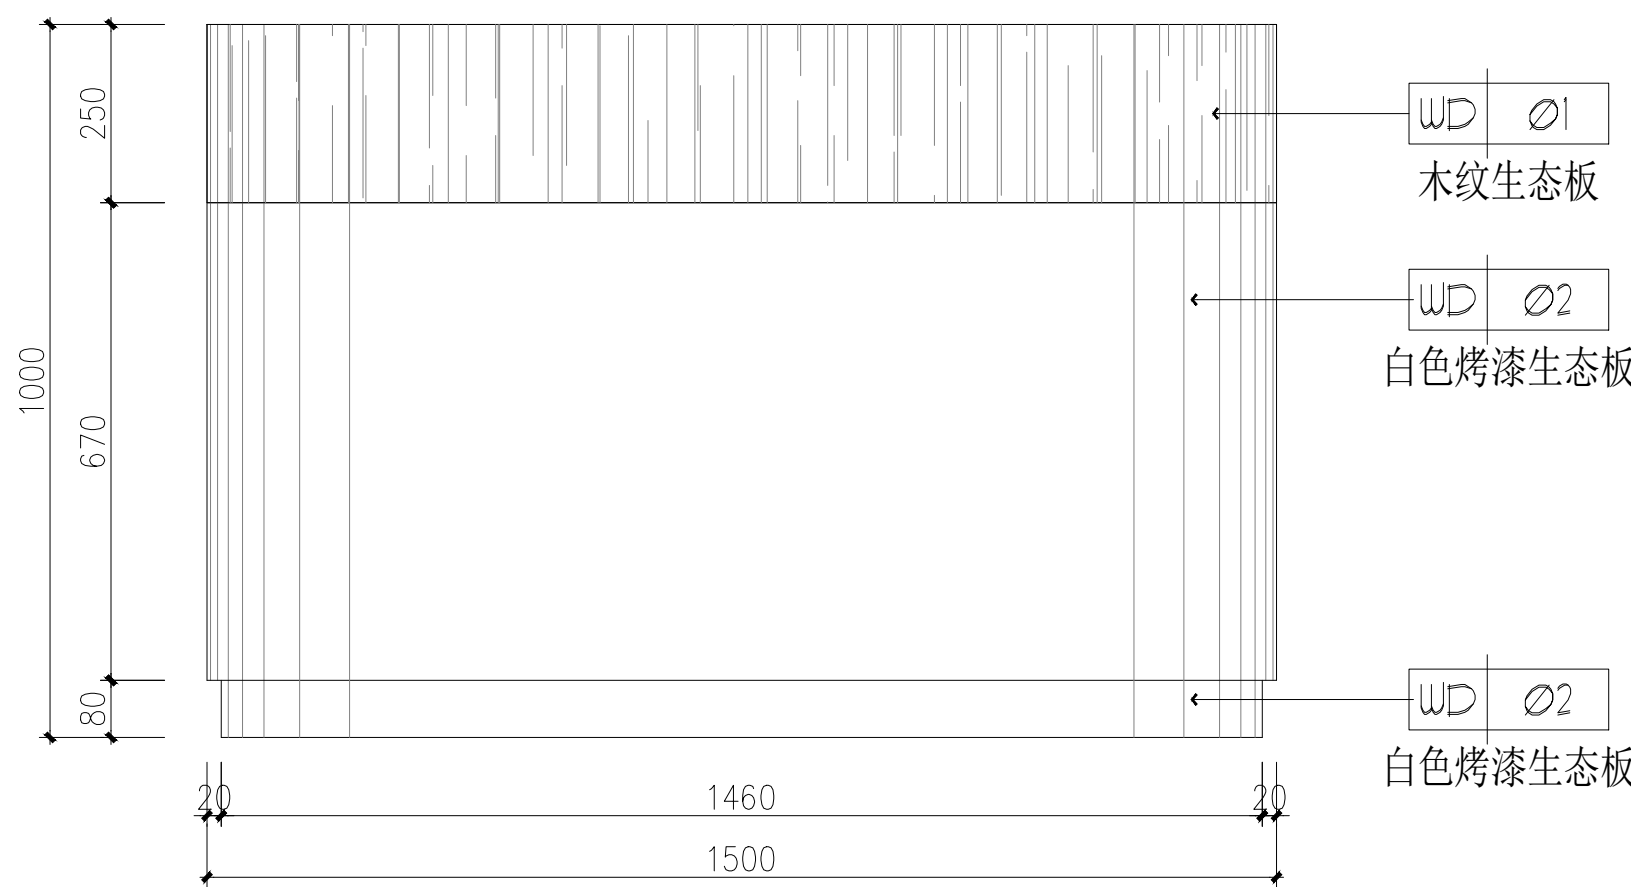

服务台 C 立面图 1:15

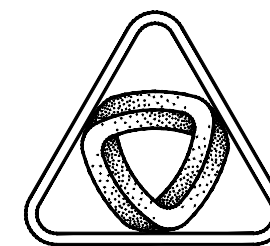

XIN GUANG SHA

广东新广厦建筑设计院有限公司

Guangdong Xinguangsha Architecture

Design Institute Co., Ltd.

建筑工程 甲级 编号 A144003751

城市规划 丙级 编号 [粤]城规编 (183001)

工程勘察 乙级 编号 B244003758

市政工程 丙级 编号 A244003758 (道路)

会 签
COORDINATION

建 筑 ARCHI.	
园 林 GARDEN.	
结 构 STRUCT	
给 排 水 PLUMBING	
电 气 ELEC.	
暖 通/燃 气 HVAC/GAS	

附 注
DESCRIPTIONS


1. 不可按图纸 (含CAD文件) 量取尺寸, 所有尺寸均须通过放样确定。未经我方同意不得使用、泄露、散布或复制本文件及其他资料, 违者必究。

审 定 APPROVED BY	曾 世 妙	
审 核 EXAMINED BY	何 峭 峰	
项 目 负 责 CAPTAIN	何 峭 峰	
专 业 负 责 CHIEF ENGL.	贺 国 强	
校 对 CHECKED BY	谭 松 育	
方 案 设 计 SCHEME DESIGN	何 乐 易	
设 计 DESIGNED BY	何 乐 易	

建 设 单 位 CLIENT	江门市住房和城乡建设局
建 设 地 点 SITE	江门市蓬江区
工 程 名 称 PROJECT	盈泽园4幢休闲书吧升级改造项目
子项-单体名称 SUBPROJECT-UNIT	
图 名 TITLE	服务台大样图一
审 批 编 号 APPROVAL NO.	

版 次 EDITION NO.	日 期 DATE	2024. 09
图 别 DRAWING TYPE	施 工 图	图 号 DRAWING NO. D-05

归档纪录:
ARCHIVES:

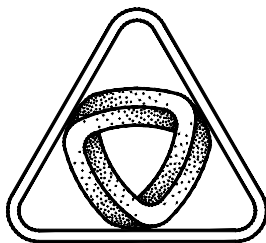

XIN GUANG SHA

广东新广厦建筑设计院有限公司

Guangdong Xingguangsha Architecture

Design Institute Co.,Ltd.

建筑工程 甲级 编号 A144003751

城市规划 丙级 编号 [粤]城规编 (183001)

工程勘察 乙级 编号 B244003758

市政工程 丙级 编号 A244003758 (道路)

会 签

COORDINATION

建 筑 ARCHI.	
园 林 GARDEN.	
结 构 STRUCT	
给 排 水 PLUMBING	
电 气 ELEC.	
暖 通/燃 气 HVAC/GAS	

附 注

DESCRIPTIONS


1. 不可按图纸(含CAD文件)量取尺寸,所有尺寸均须通过放样确定。未经我方同意不得使用、泄露、散布或复制本文件及其他资料,违者必究。

审 定 APPROVED BY	曾 世 妙	
审 核 EXAMINED BY	何 峭 峰	
项 目 负 责 CAPTAIN	何 峭 峰	
专 业 负 责 CHIEF ENGL.	贺 国 强	
校 对 CHECKED BY	谭 松 育	
方 案 设 计 SCHEME DESIGN	何 乐 易	
设 计 DESIGNED BY	何 乐 易	

建 设 单 位 CLIENT	江门市住房和城乡建设局
建 设 地 点 SITE	江门市蓬江区
工 程 名 称 PROJECT	盈泽园4幢休闲书吧升级改造项目
子项-单体名称 SUBPROJECT-UNIT	
图 名 TITLE	服务台大样图二
审 批 编 号 APPROVAL NO.	


版 次 EDITION NO.	日 期 DATE	2024. 09
图 别 DRAWING TYPE	施 工 图	图 号 DRAWING NO. D-06

归档纪录:
ARCHIVES:

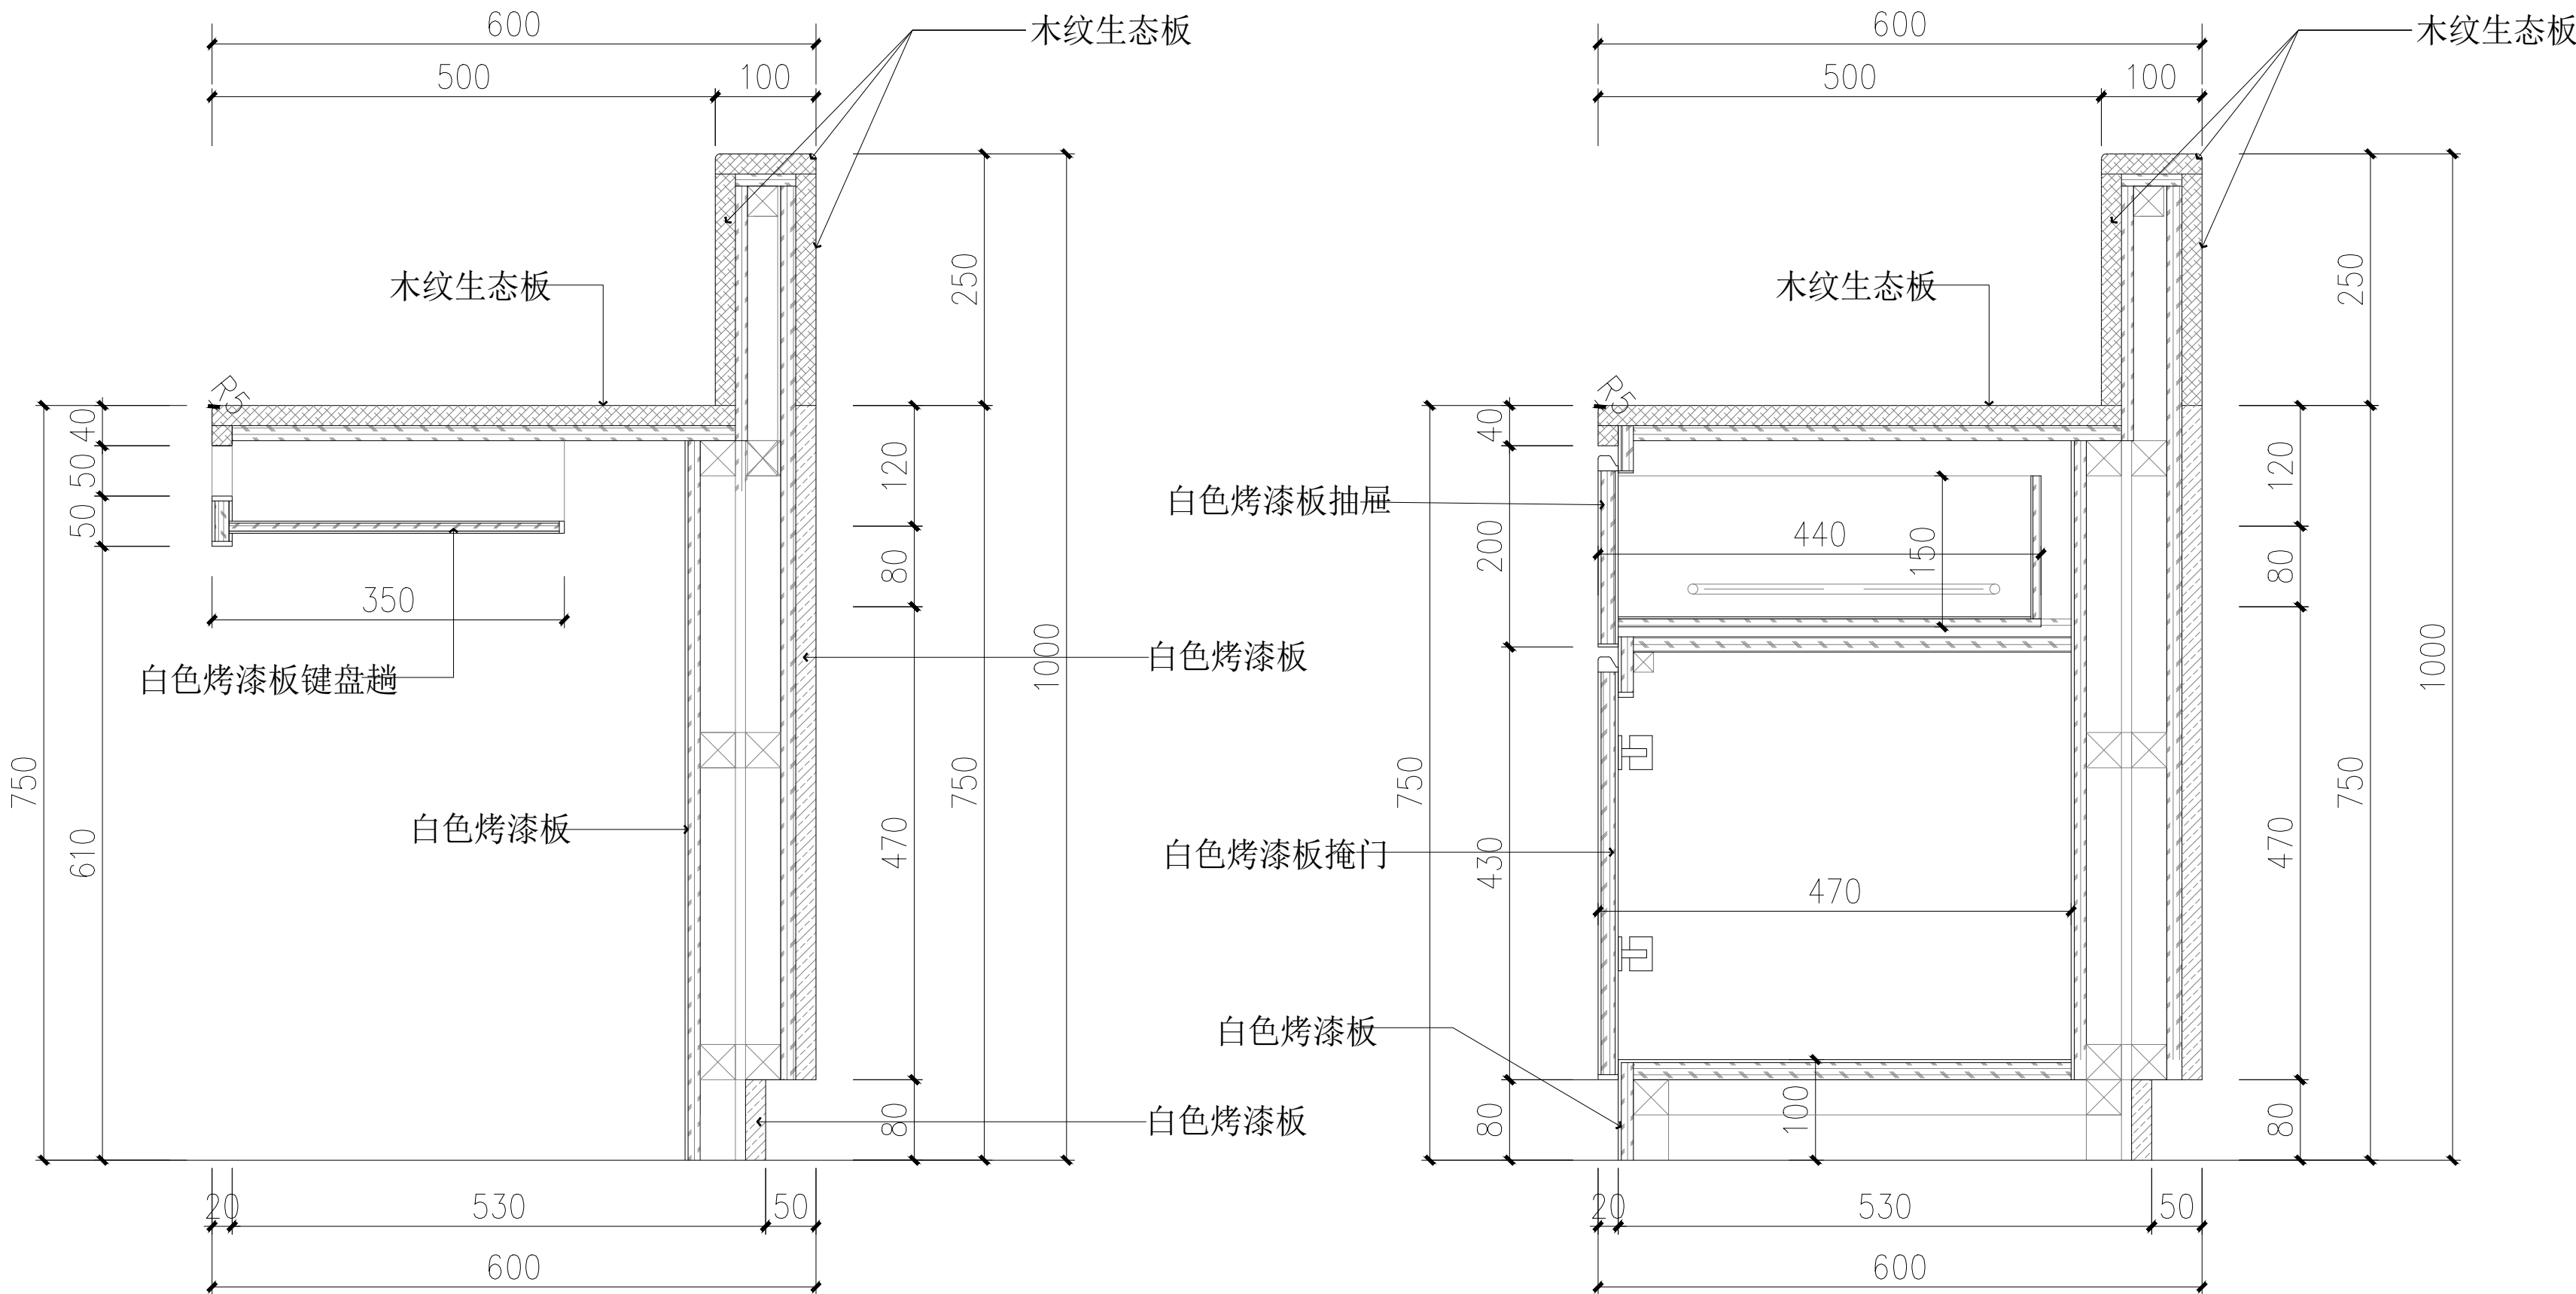

g 服务台剖面图 1:2
D-04

h 服务台剖面图 1:2
D-04

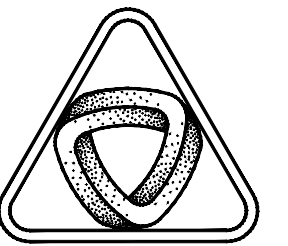

XIN GUANG SHA

广东新广厦建筑设计院有限公司

Guangdong Xingguangsha Architecture

Design Institute Co., Ltd.

建筑工程 甲级 编号 A144003751

城市规划 丙级 编号 [粤]城规编 (183001)

工程勘察 乙级 编号 B244003758

市政工程 丙级 编号 A244003758 (道路)

会 签

COORDINATION

建 筑 ARCHI.	
园 林 GARDEN.	
结 构 STRUCT.	
给 排 水 PLUMBING	
电 气 ELEC.	
暖 通/燃 气 HVAC/GAS	

附 注

DESCRIPTIONS


1. 不可按图纸(含CAD文件)量取尺寸,所有尺寸均须通过放样确定。未经我方同意不得使用、泄露、散布或复制本文件及其他资料,违者必究。

审 定 APPROVED BY	曾 世 妙	何 峭 峰
审 核 EXAMINED BY	何 峭 峰	何 峭 峰
项 目 负 责 CAPTAIN	何 峭 峰	何 峭 峰
专 业 负 责 CHIEF ENGL.	贺 国 强	何 峭 峰
校 对 CHECKED BY	谭 松 育	何 峭 峰
方 案 设 计 SCHEME DESIGN	何 乐 易	何 乐 易
设 计 DESIGNED BY	何 乐 易	何 乐 易

建 设 单 位 CLIENT	江门市住房和城乡建设局
建 设 地 点 SITE	江门市蓬江区
工 程 名 称 PROJECT	盈泽园4幢休闲书吧升级改造项目
子项-单体名称 SUBPROJECT-UNIT	
图 名 TITLE	加建混凝土屋面结构图
审 批 编 号 APPROVAL NO.	


版 次 EDITION NO.	日 期 DATE	2024. 09
图 别 DRAWING TYPE	施 工 图	图 号 DRAWING NO. D-07

归档纪录:
ARCHIVES:

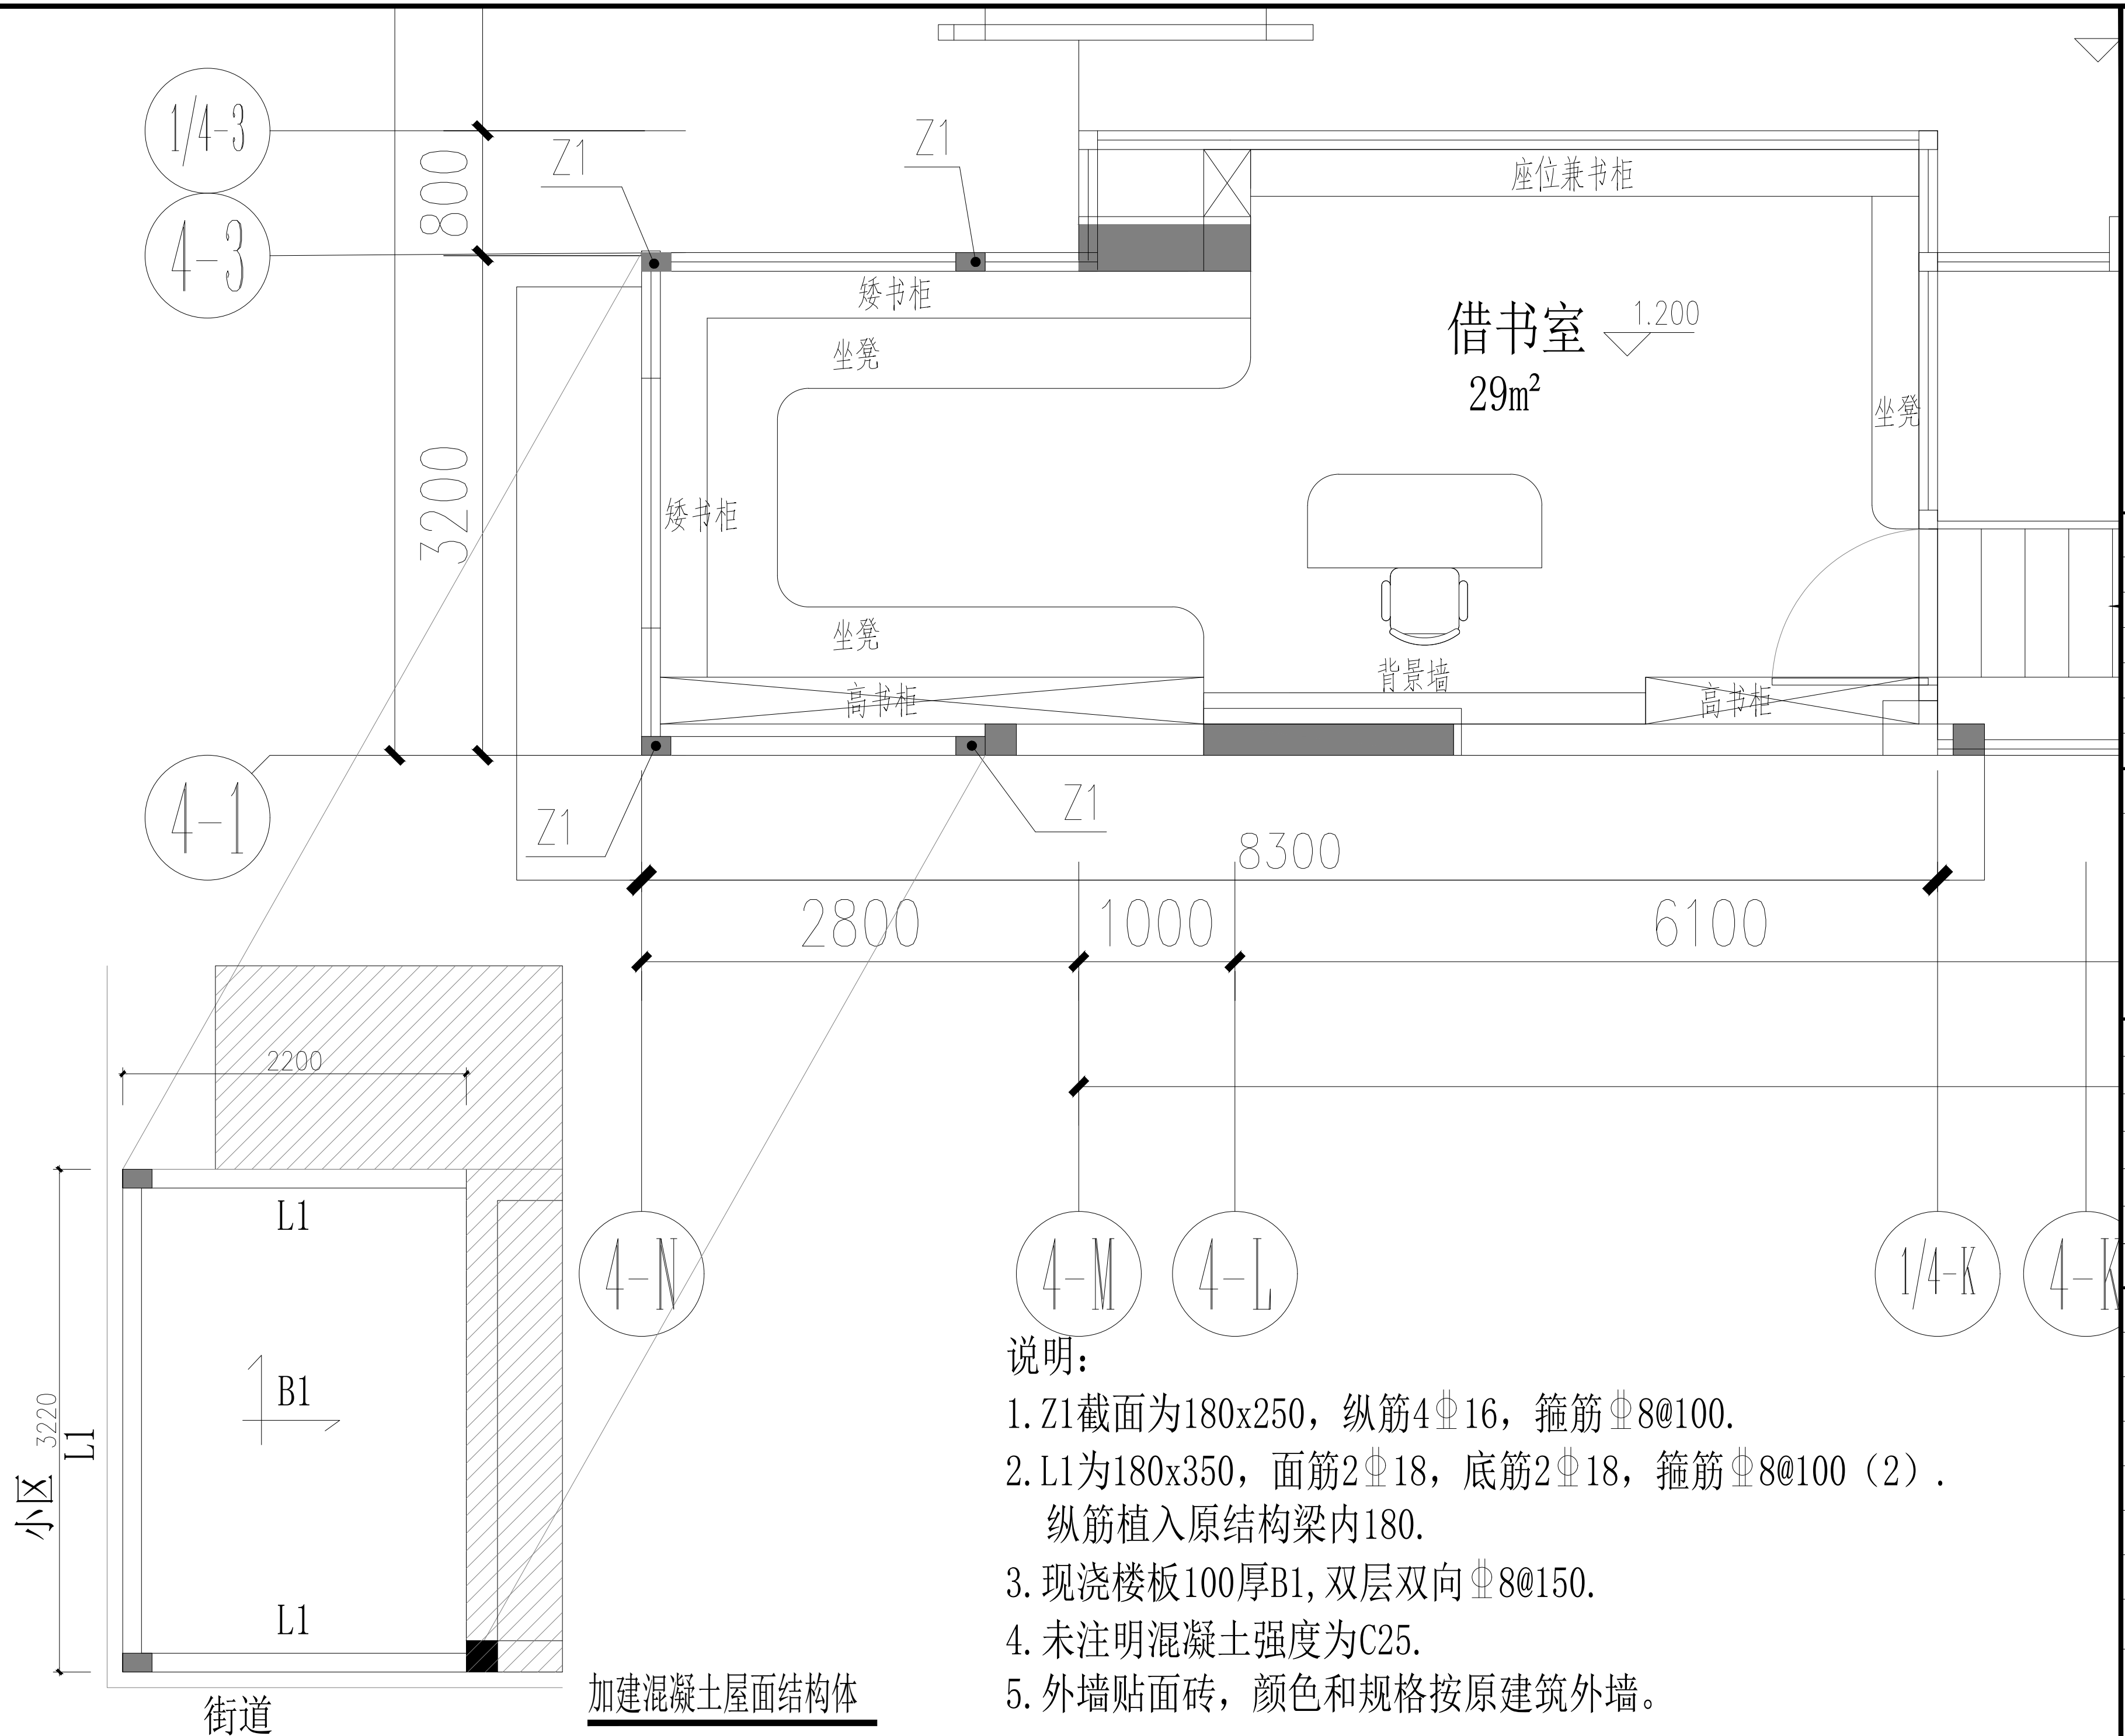

说明:

1. Z1截面为180x250, 纵筋4 Φ 16, 箍筋 Φ 8@100.
2. L1为180x350, 面筋2 Φ 18, 底筋2 Φ 18, 箍筋 Φ 8@100 (2). 纵筋植入原结构梁内180.
3. 现浇楼板100厚B1, 双层双向 Φ 8@150.
4. 未注明混凝土强度为C25.
5. 外墙贴面砖, 颜色和规格按原建筑外墙。

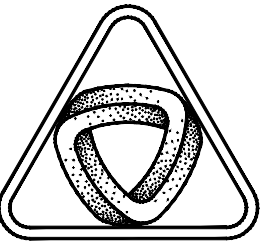

XIN GUANG SHA

广东新广厦建筑设计院有限公司

Guangdong Xingguangsha Architecture

Design Institute Co., Ltd.

建筑工程 甲级 编号 A144003751

城市规划 丙级 编号 [粤]城规编 (183001)

工程勘察 乙级 编号 B244003758

市政工程 丙级 编号 A244003758 (道路)

会 签

COORDINATION

建 筑 ARCHI.	
园 林 GARDEN.	
结 构 STRUCT	
给 排 水 PLUMBING	
电 气 ELEC.	
暖 通/燃 气 HVAC/GAS	

附 注

DESCRIPTIONS





1. 不可按图纸(含CAD文件)量取尺寸,所有尺寸均须通过放样确定。未经我方同意不得使用、泄露、散布或复制本文件及其他资料,违者必究。

审 定 APPROVED BY	曾 世 妙	
审 核 EXAMINED BY	何 峭 峰	
项 目 负 责 CAPTAIN	何 峭 峰	
专 业 负 责 CHIEF ENGL.	贺 国 强	
校 对 CHECKED BY	谭 松 育	
方 案 设 计 SCHEME DESIGN	何 乐 易	
设 计 DESIGNED BY	何 乐 易	

建 设 单 位 CLIENT	江门市住房和城乡建设局
建 设 地 点 SITE	江门市蓬江区
工 程 名 称 PROJECT	盈泽园4幢休闲书吧升级改造项目
子项-单体名称 SUBPROJECT-UNIT	
图 名 TITLE	加建混凝土屋面大样图
审 批 编 号 APPROVAL NO.	

版 次 EDITION NO.	日 期 DATE	2024. 09
图 别 DRAWING TYPE	施 工 图	图 号 DRAWING NO. D-08

归档纪录:
ARCHIVES:

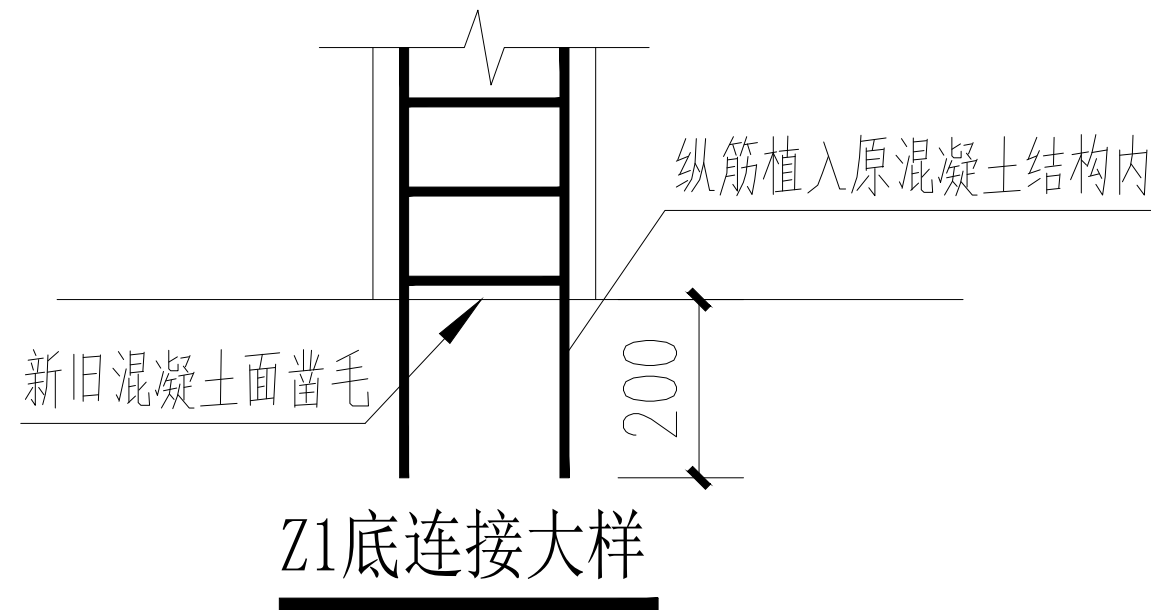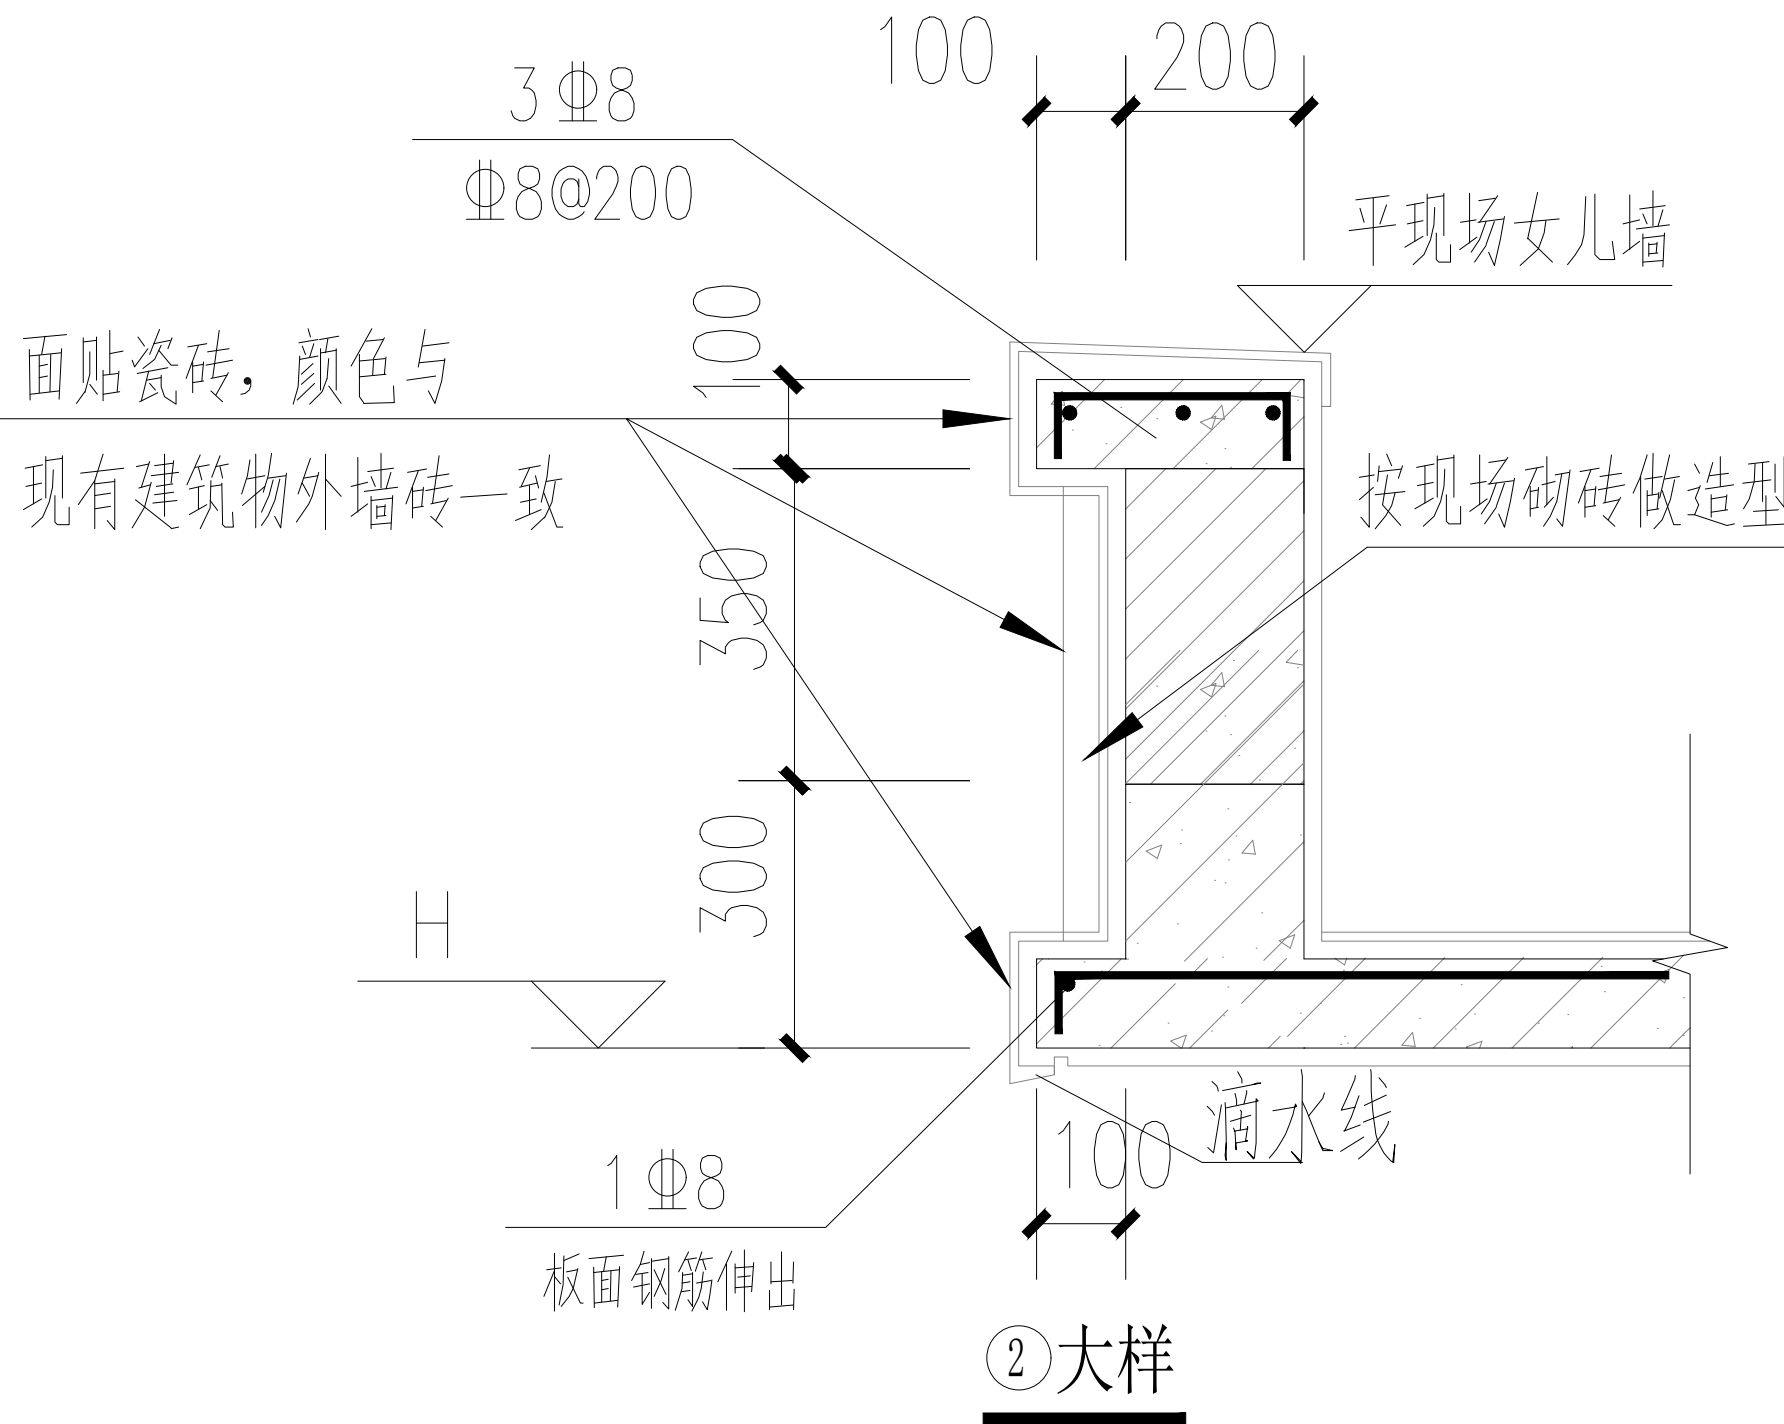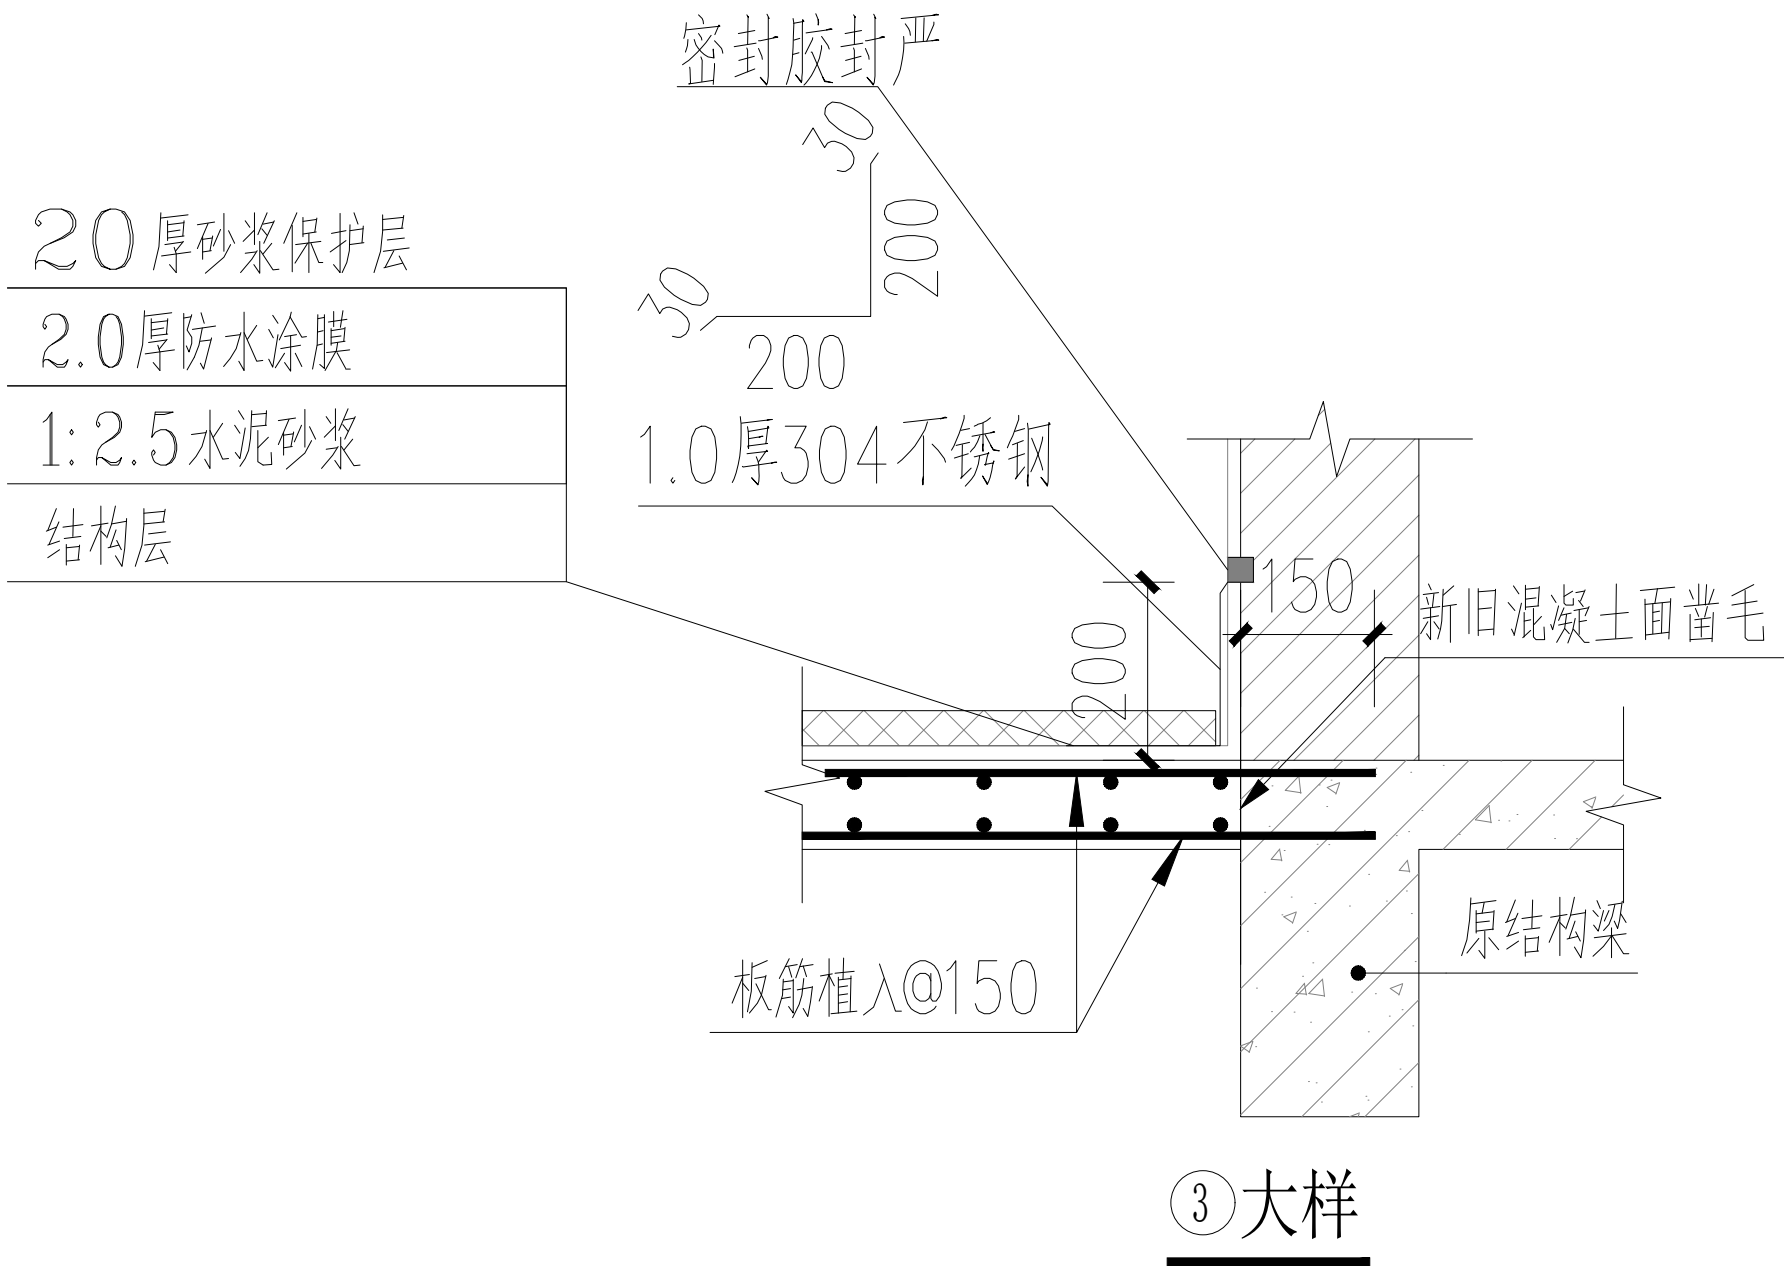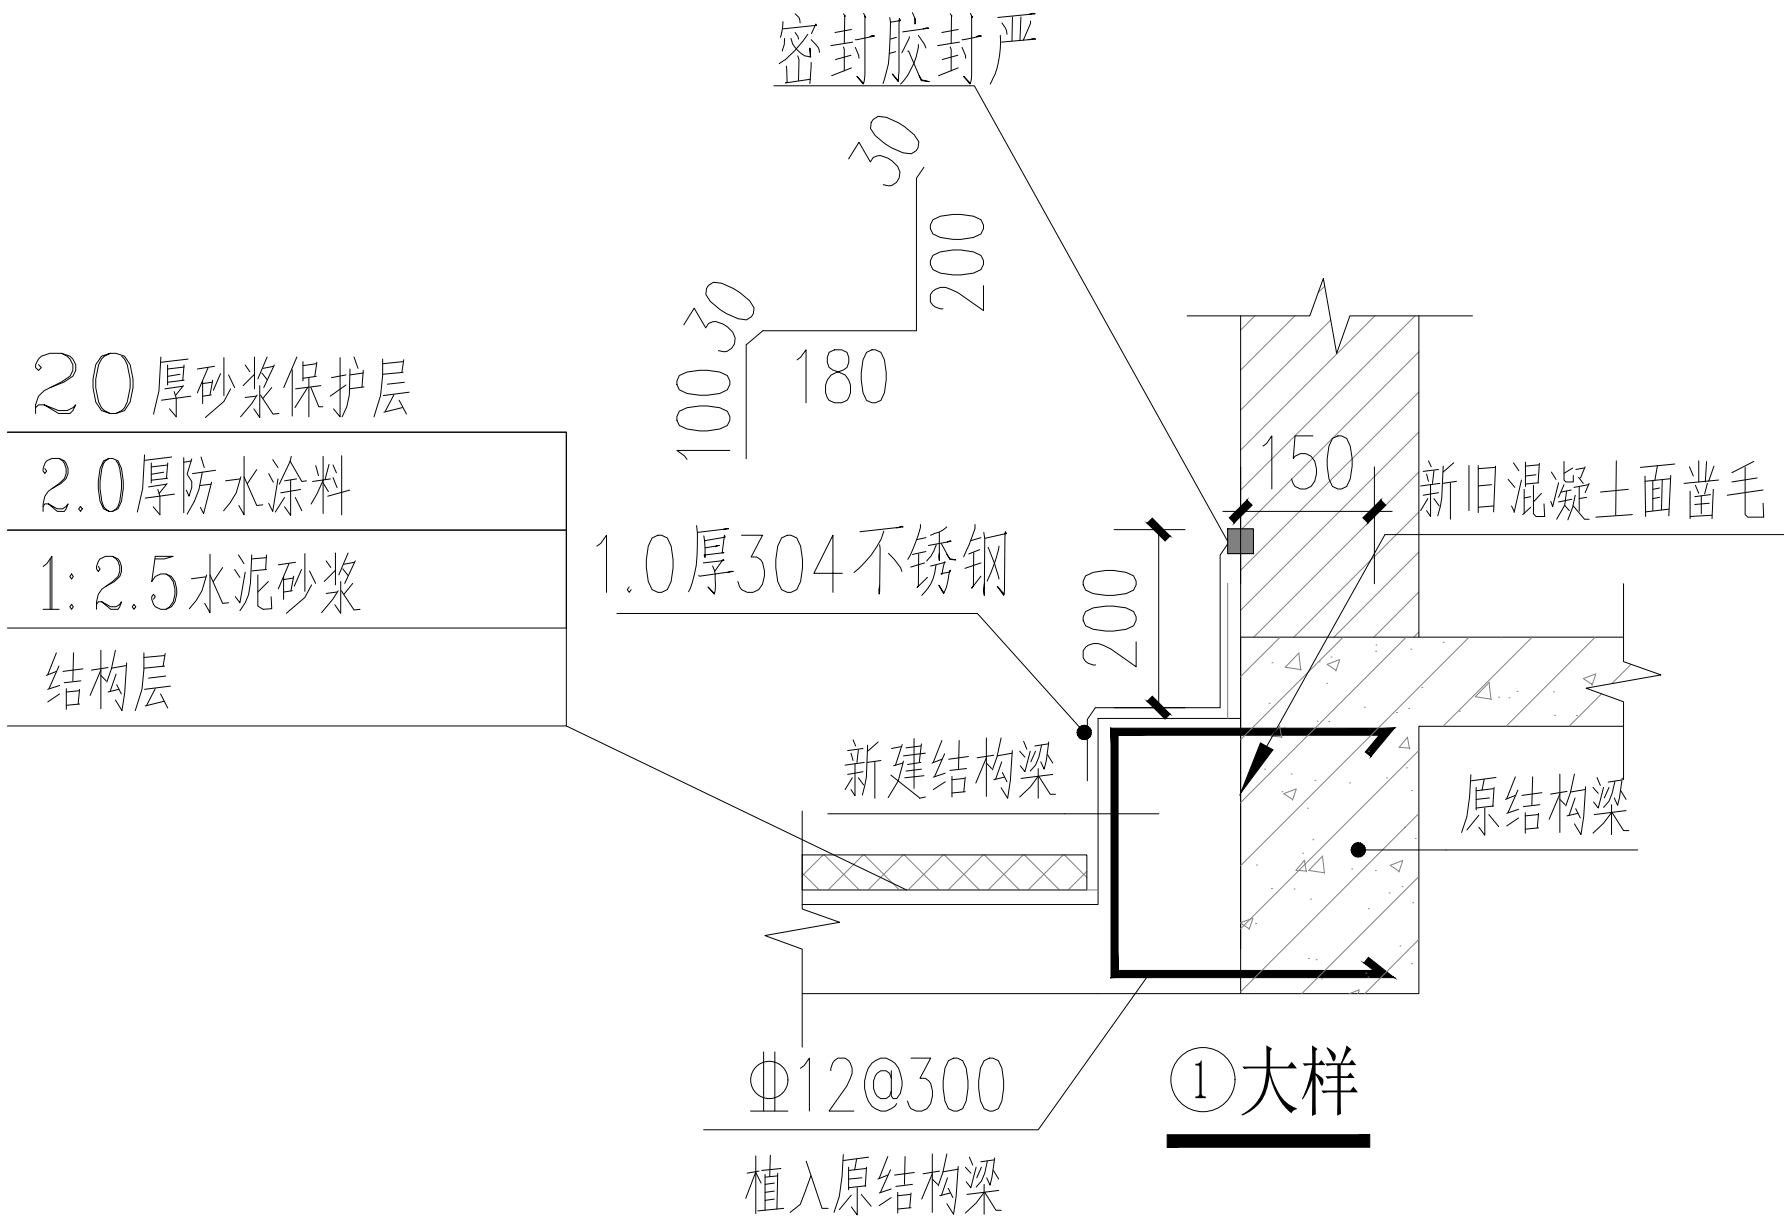



XIN GUANG SHA

广东新广厦建筑设计院有限公司

Guangdong Xinguangsha Architecture

Design Institute Co.,Ltd.

建筑工程 甲级 编号 A144003751

城市规划 丙级 编号 [粤]城规编 (183001)

工程勘察 乙级 编号 B244003758

市政工程 丙级 编号 A244003758 (道路)

会 签
COORDINATION

建 筑 ARCHI.	
园 林 GARDEN.	
结 构 STRUCT	
给 排 水 PLUMBING	
电 气 ELEC.	
暖 通/燃 气 HVAC/GAS	

附 注
DESCRIPTIONS

1. 不可按图纸(含CAD文件)量取尺寸,所有尺寸均须通过放样确定。未经我方同意不得使用、泄露、散布或复制本文件及其他资料,违者必究。

审 定 APPROVED BY	曾 世 妙	
审 核 EXAMINED BY	何 峭 峰	
项 目 负 责 CAPTAIN	何 峭 峰	
专 业 负 责 CHIEF ENGL.	贺 国 强	
校 对 CHECKED BY	谭 松 育	
方 案 设 计 SCHEME DESIGN	何 乐 易	
设 计 DESIGNED BY	何 乐 易	

建 设 单 位
CLIENT

江门市住房和城乡建设局

建 设 地 点
SITE

江门市蓬江区

工 程 名 称
PROJECT

盈泽园4幢休闲书吧升级改造项

子项-单体名称
SUBPROJECT-UNIT

图 名
TITLE

水吧台大样图

审 批 编 号
APPROVAL NO.

版 次
EDITION NO.

日 期
DATE

2024. 09

图 别
DRAWING TYPE


施工图

图 号
DRAWING NO.


D-09

归档纪录:
ARCHIVES:


--

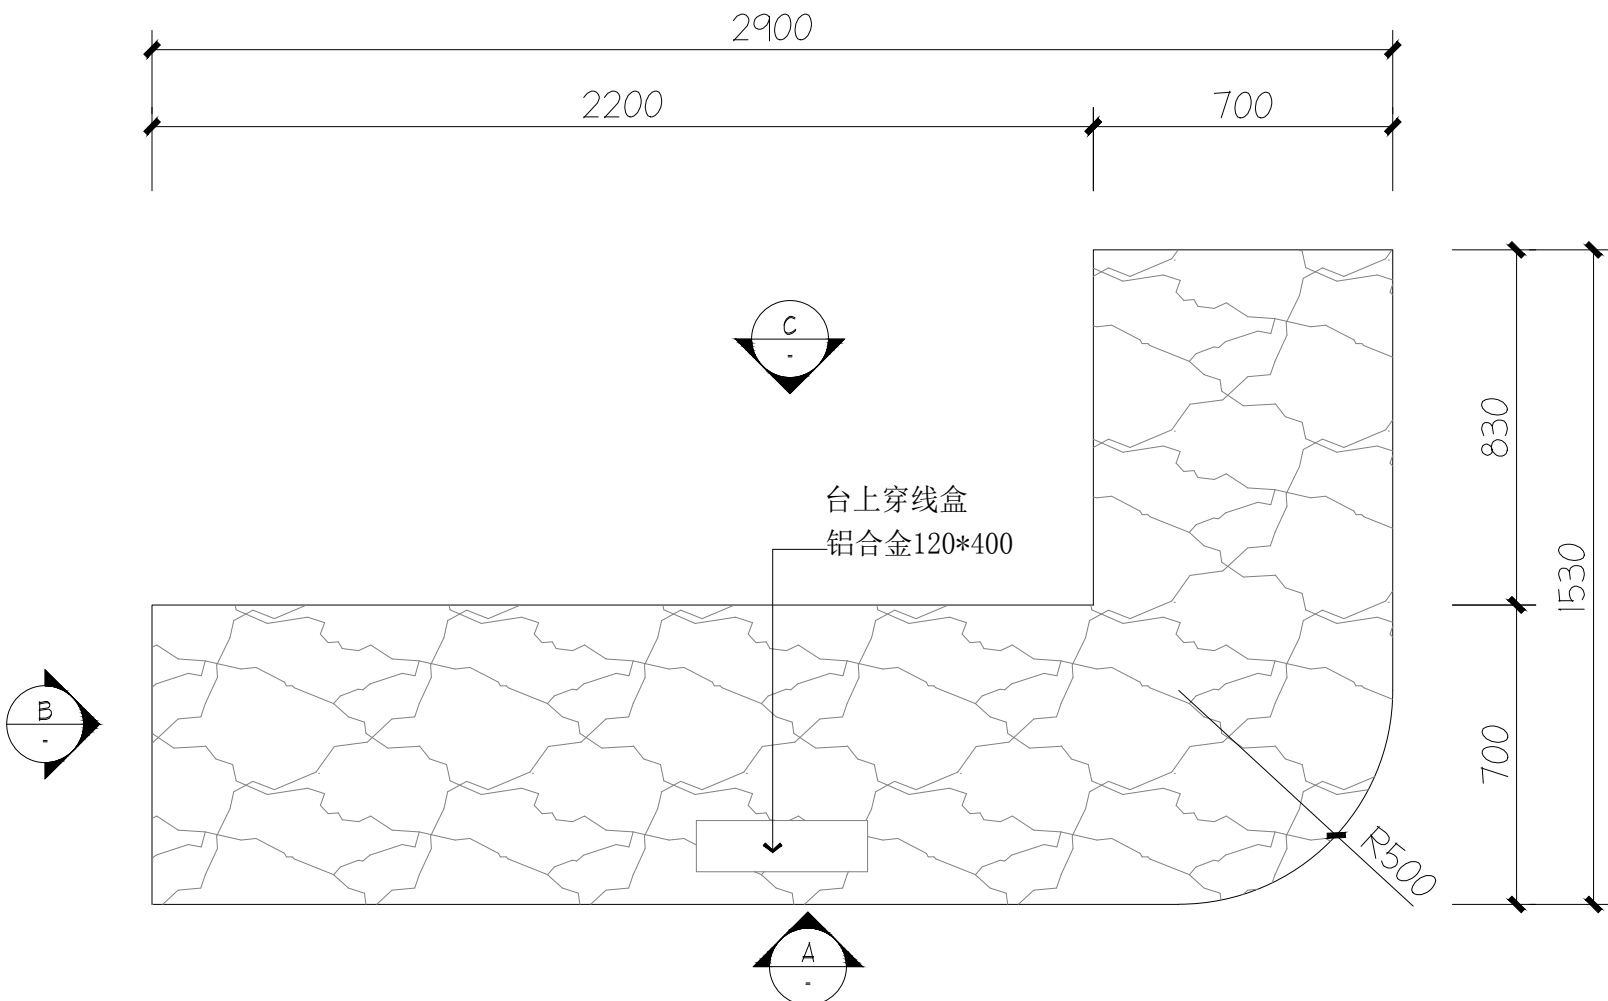


水吧台平面图
SCALE 1:30

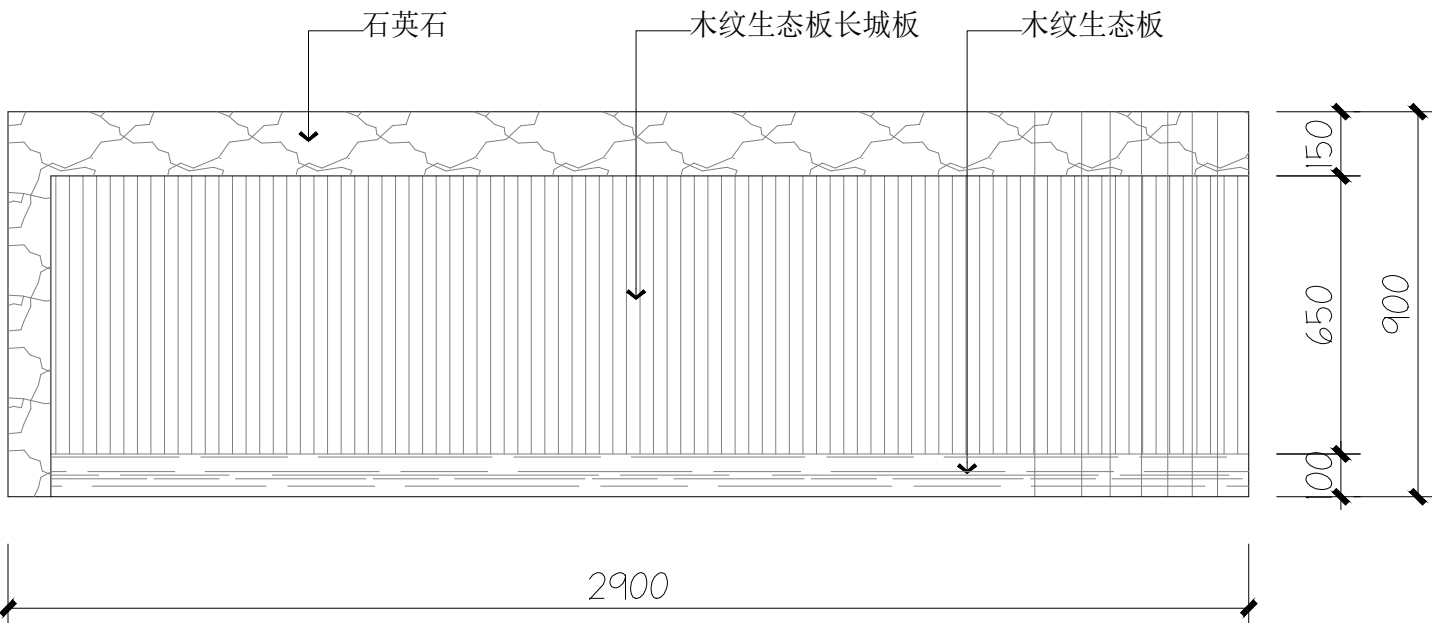


水吧台A立面图
SCALE 1:30

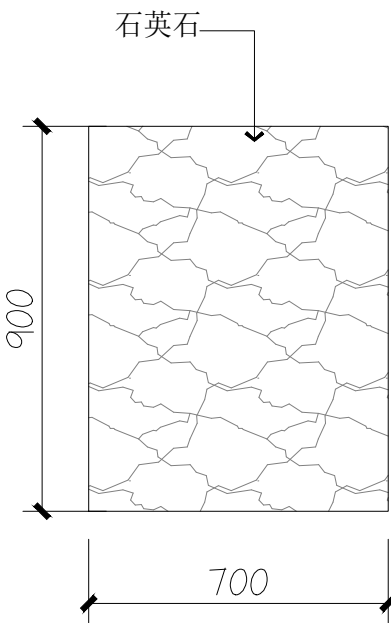

水吧台B立面图
SCALE 1:30

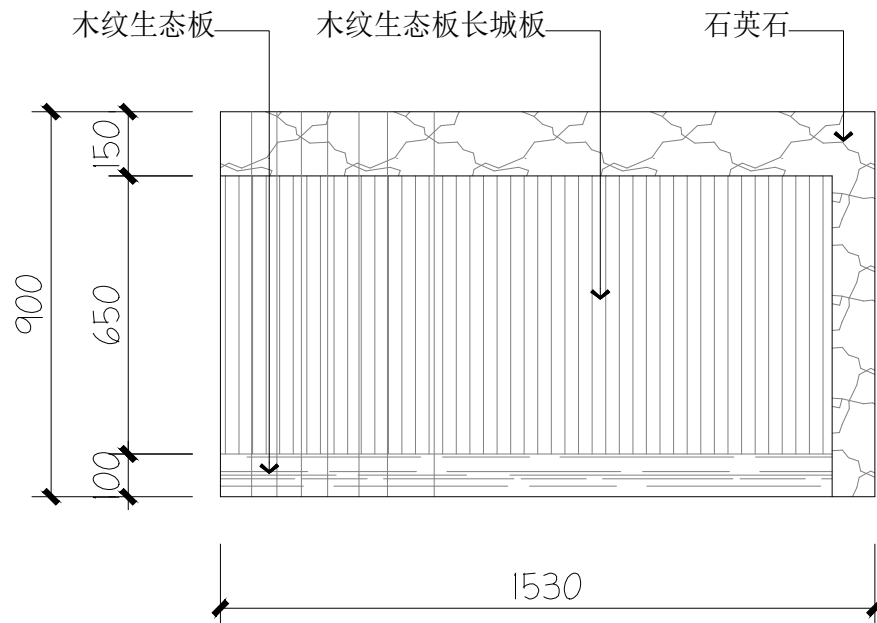

水吧台D立面图
SCALE 1:30

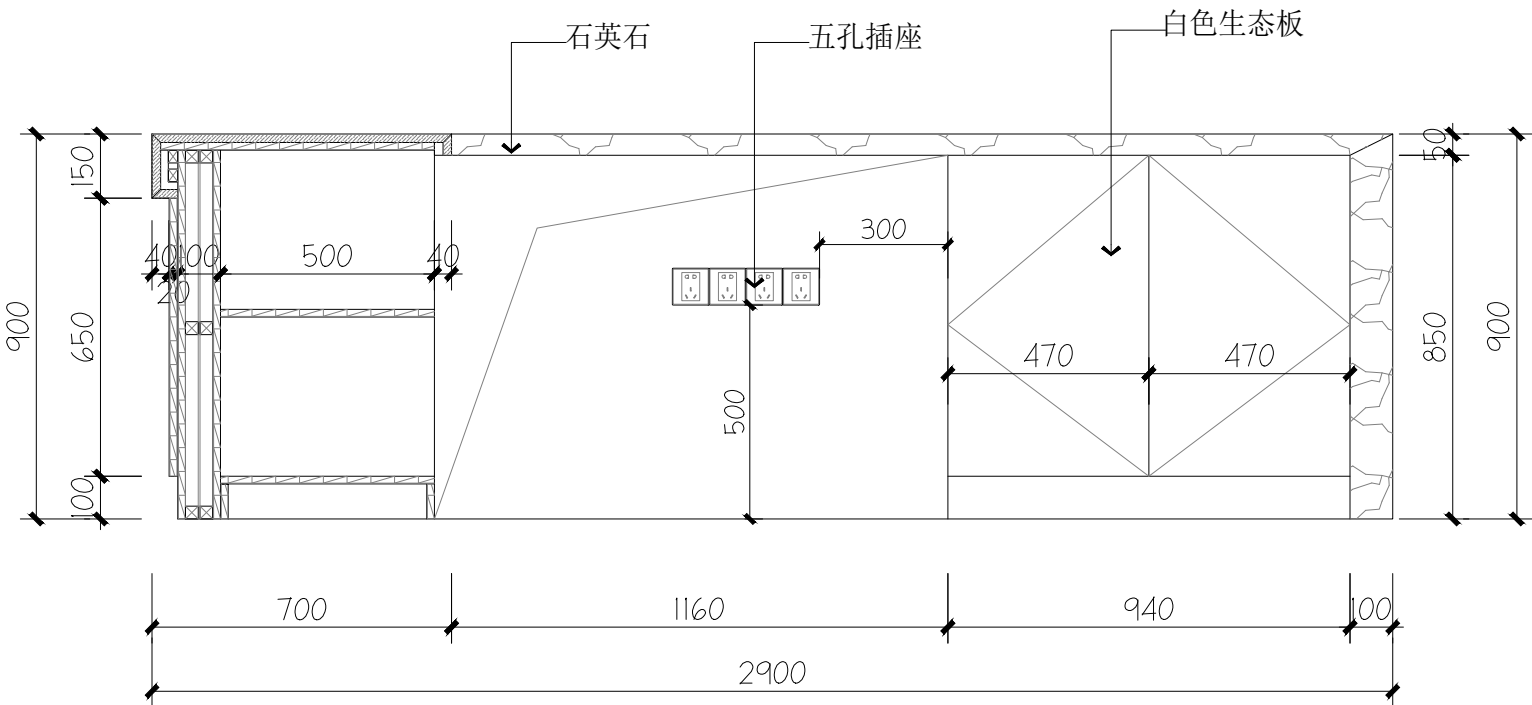

水吧台C立面图
SCALE 1:30