


江门市农业科技创新中心
广东江门国家农业科技园区核心区提升抗灾防灾能力项目

开平市现代建筑设计研究院

2022.02

开平市现代建筑设计研究院 建筑工程设计乙级证书编号 A244017944					兴 建 单 位		江门市农业科技创新中心		工程名称	广东江门国家农业科技园区核心区提升抗灾防灾能力项目					
					图 纸 目 录					张 数	2	建 施		工程编号	2022-022
												电 施		日 期	2022.02
序号	图 纸 名 称			图 号	规格	备 注		序号	图 纸 名 称			图 号	规格	备 注	
1	园区渠道局部平面图（排水系统维修维护— 水渠清理）			建施-01	A2										
2	深水井结构设计图			结施-01	A2										

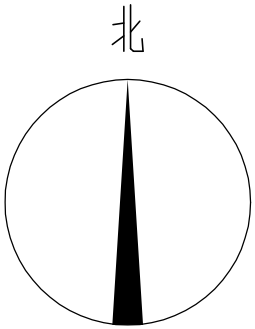

L=294.5m

i=0.65%

渠道6

渠道


灌渠

园区渠道局部平面图 1:100

说明：本工程园区内渠道段fk0+400~fk0+500之间进行渠道清理（渠道清理包括清淤、已损坏挡土墙、杂物等），采用施工机械勾机，长度约30米。

 开平市现代建筑设计研究院 Kaiping Modern Architecture Design Institute 建筑工程·乙级 证书编号：A244017944				建设单位	江门市农业科技创新中心		审查编号	江施设审 [2022]
				工程名称	广东江门国家农业科技园区核心区提升工程防灾能力项目		工程编号	2022-022
审 定	黄欢洪	项目负责人	伍伟儒	图纸内容	园区渠道局部分平面图 (排水系统维修维护——水渠清理)	设计阶段	施工图	
审 核		专业负责人	甄著赞			图 别	建 施	
						图 号	01	
校 对	甄著赞	设 计	余学林			日 期	2022.01	

深水井结构设计图

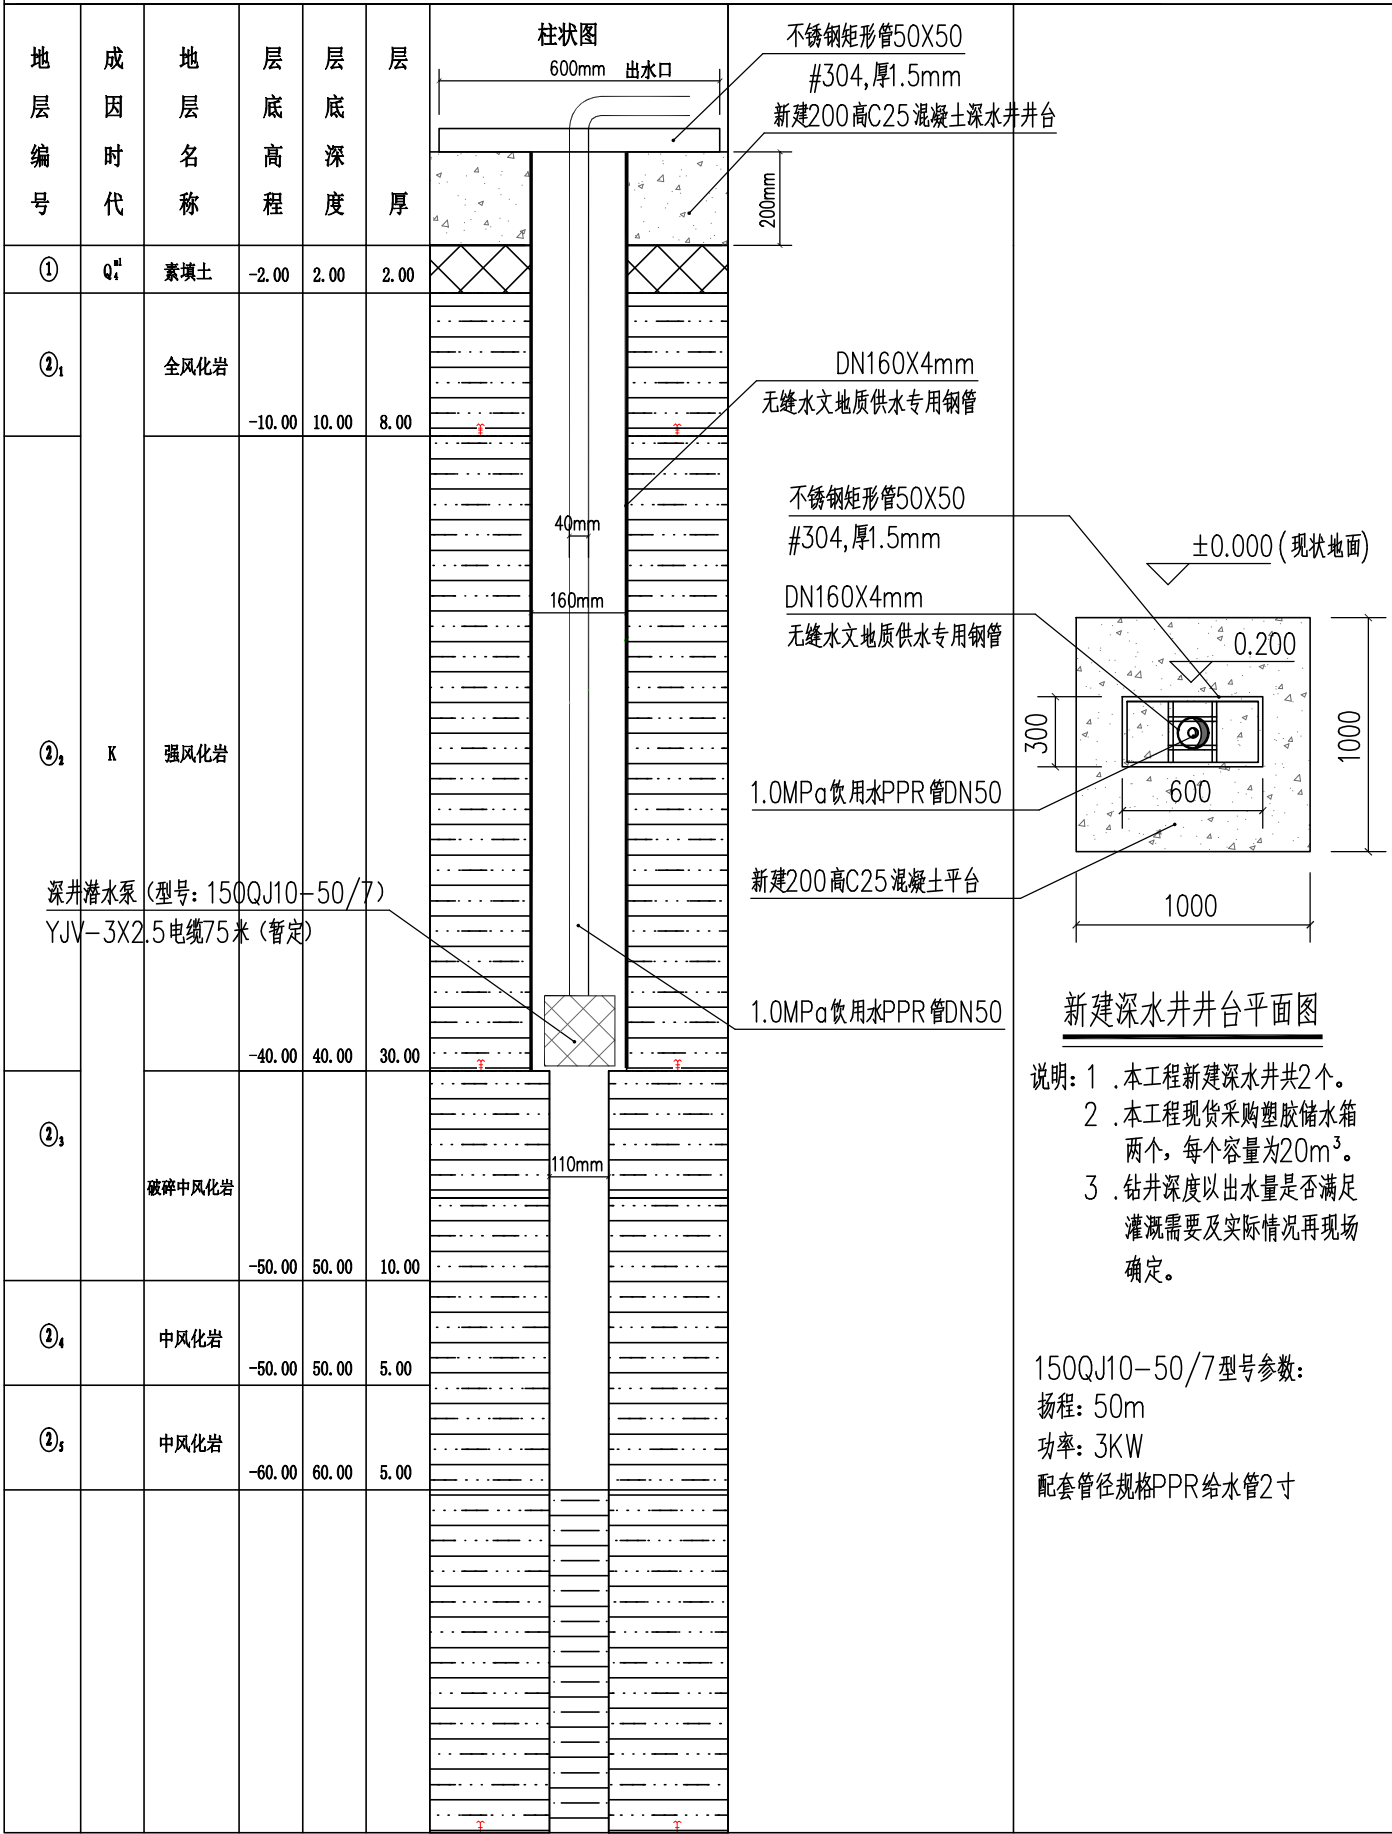

	开平市现代建筑设计研究院 Kaiping Modern Architecture Design Institute 建筑工程: 乙级 证书编号: A244017944			建设单位	江门市农业科技创新中心		审查编号	江施设审 [2022]
				工程名称	广东江门国家农业科技园区核心区提升改造文旅示范项目		工程编号	2021-022
审 定	黄欢洪	项目负责人	伍伟儒	图纸内容	深水井结构设计图	设计阶段	施工图	
审 核		专业负责人	甄著赞			图 别	结 施	
校 对	甄著赞	设 计	余学林			图 号	01	
						日 期	2022. 01	