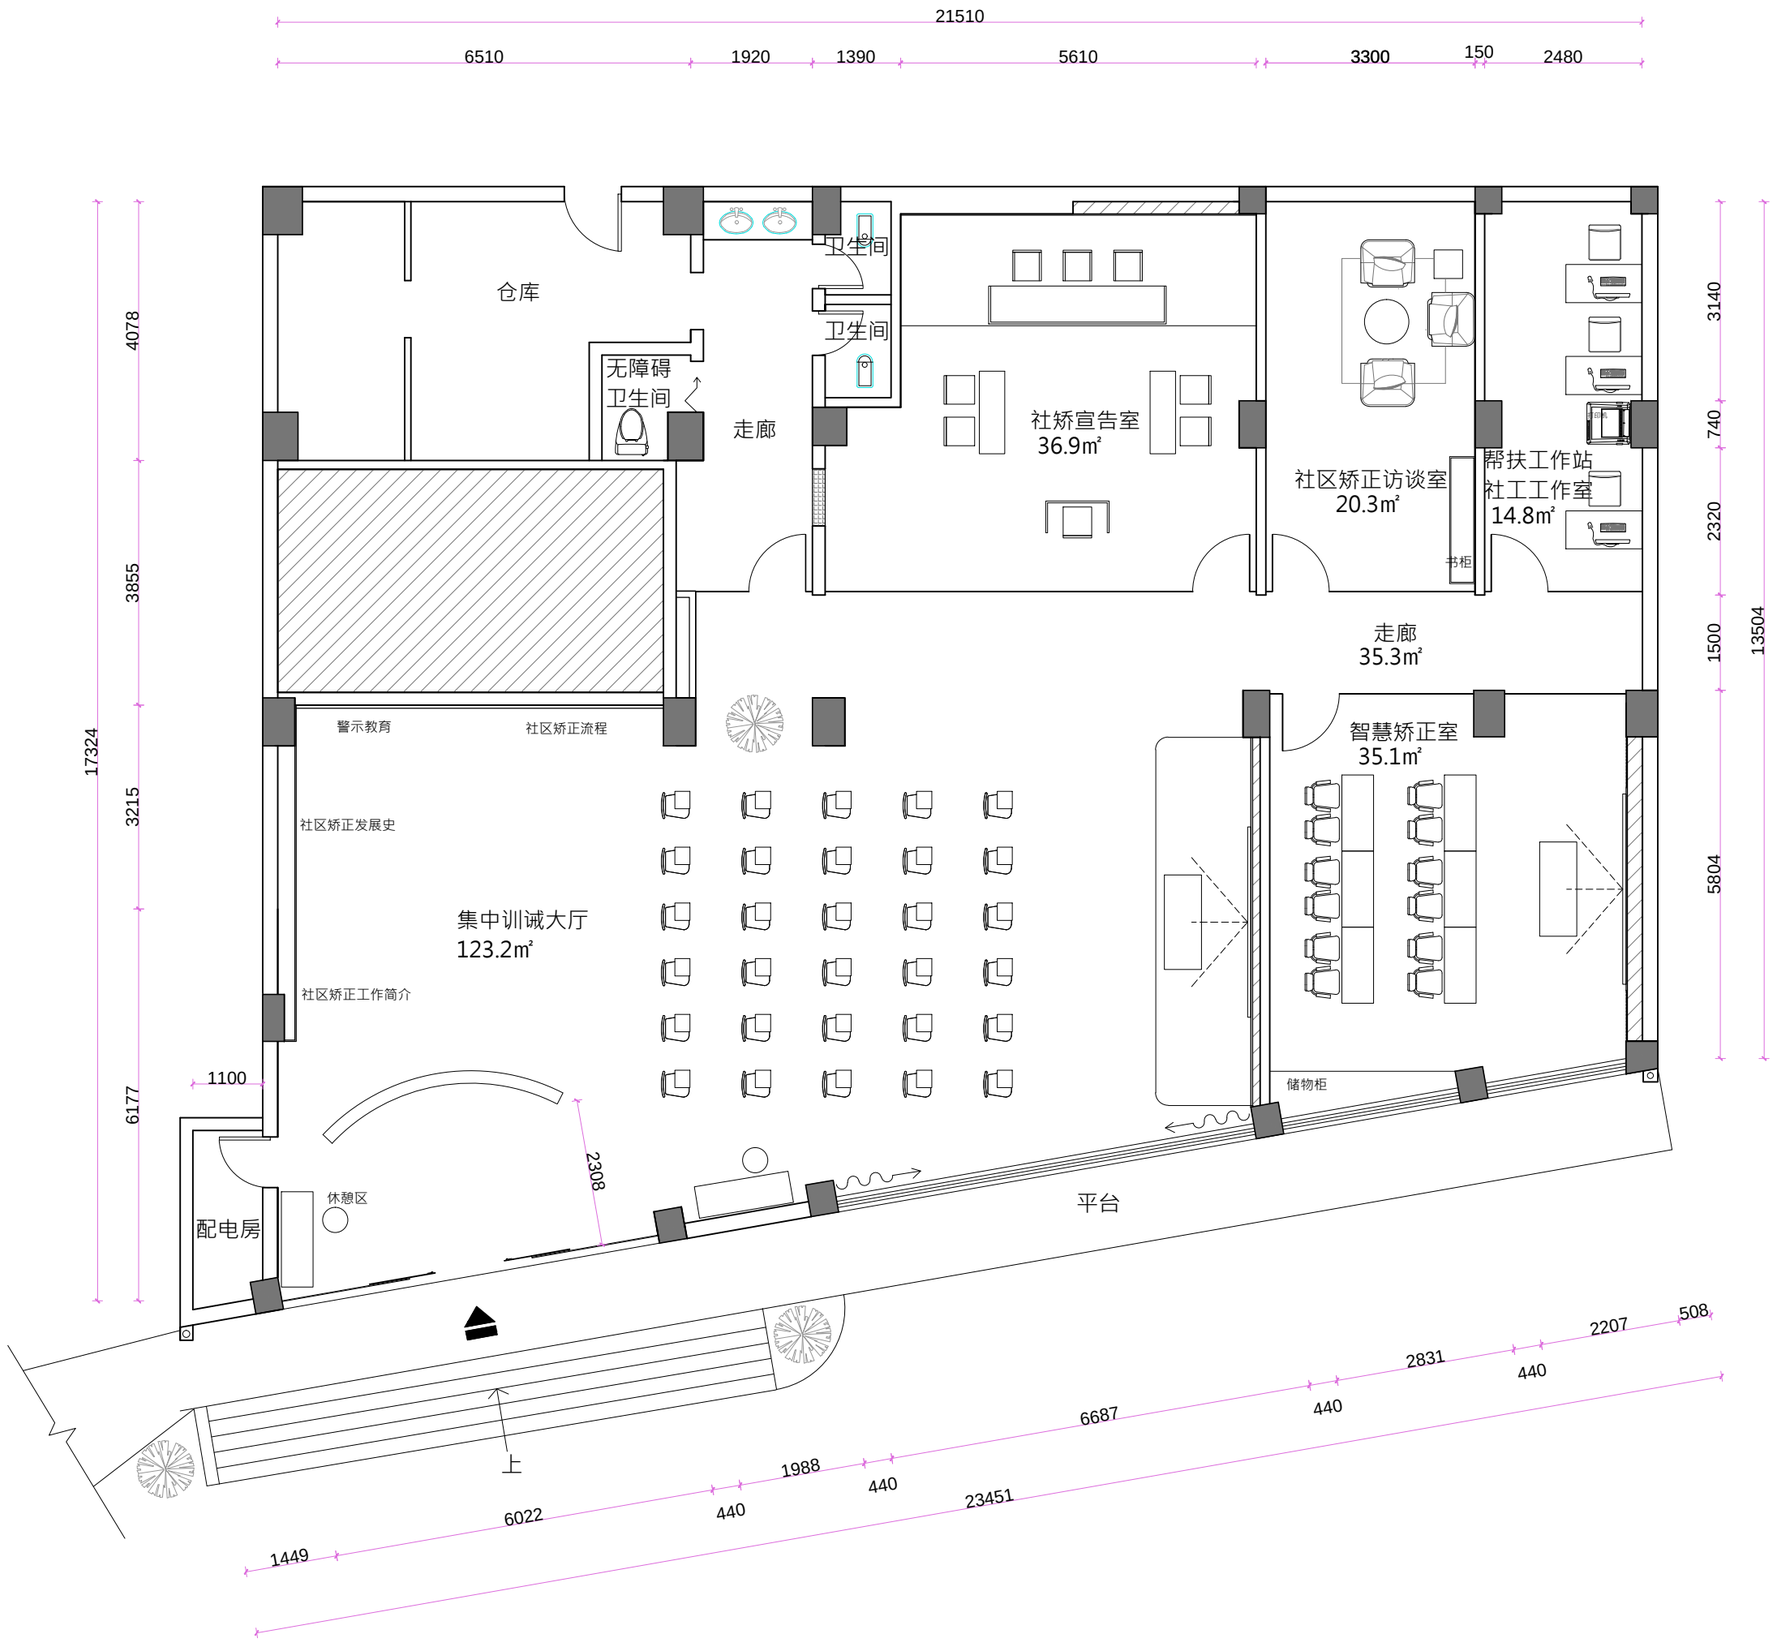
21510
6510
1920
1390
5610
3300
150
2480
仓库
卫生间
卫生间
无障碍
卫生间
走廊
社矫宣告室
36.9㎡
社区矫正访谈室
20.3㎡
帮扶工作站
社工工作室
14.8㎡
书柜
走廊
35.3㎡
智慧矫正室
35.1㎡
储物柜
警示教育
社区矫正流程
社区矫正发展史
社区矫正工作简介
集中训诫大厅
123.2㎡
1100
2308
休憩区
配电房
平台
上
4078
3855
3215
6177
17324
3140
740
2320
1500
5804
13504
1449
6022
440
1988
440
23451
6687
440
2831
440
2207
508